



LEGENDA:

NAVŘH

- Vodovod
- Stančení, lom, kalník, vzdušník
- Neřízený protlak DN150
- Ochranné pásmo lesa
- Ochranné pásmo komunikace II/176
- Ochranné pásmo vodního zdroje III.stupně
- Strom, křovina
- Katastrální mapa

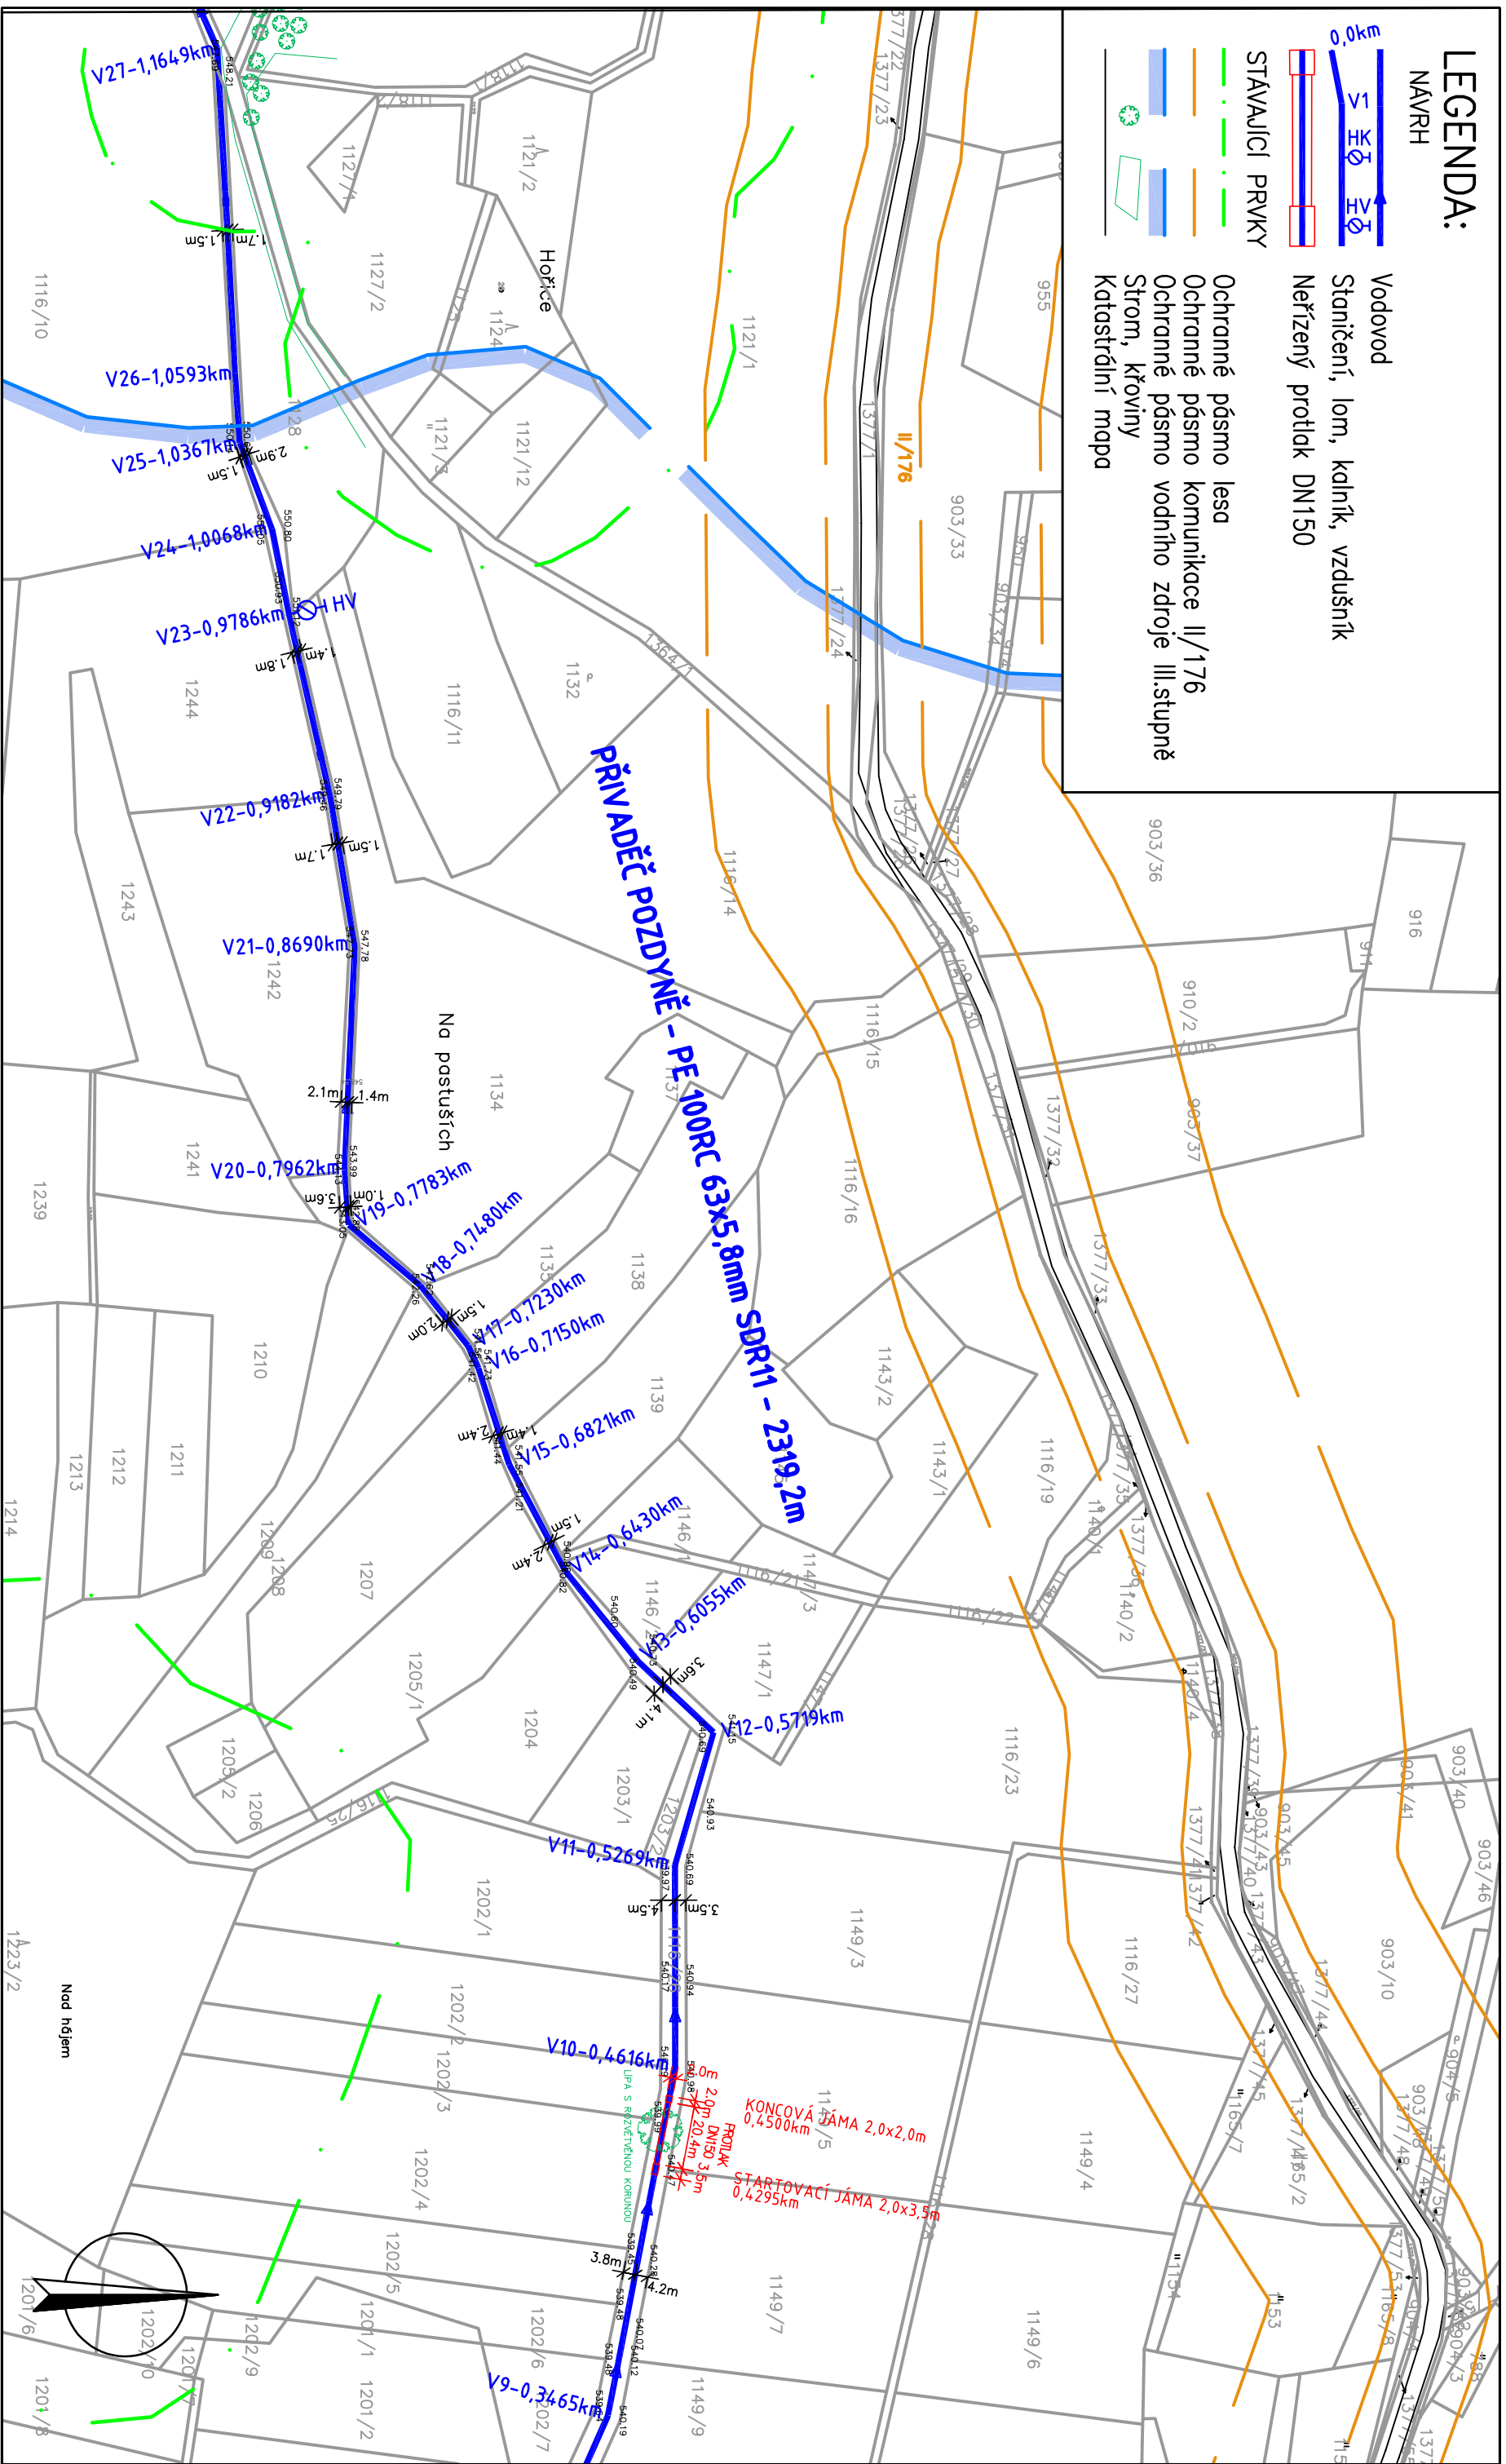

Před zahájením stavby zajistí stavebník vytyčení a umístění všech stavebních sítí jejich správcem. Při křížení navržených vedení je nutno dodržet podmínky a podmínky jednotlivých správců.

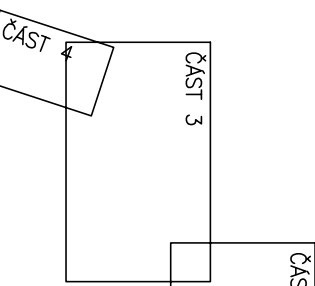

AKCE	POZDYNĚ – VODOVOD		VĚK. Č.	C3b	KOPIE
STAVEBNÍK	Obec Hvožďany	OBEC	Hvožďany		
OKRES	Příbram				
VYPRACOVAL	ING. BRTNA	KRESIL	ING. BRTNA	KONTROLOVAL	ING. BRTNA
FORMÁT	2x44	DATUM	04/2022	STUPĚŇ	ÚR, SP
MĚŘÍTKO	1:2000				
KOORDINAČNÍ SITUAČNÍ VÝKRES – ČÁST 2					