
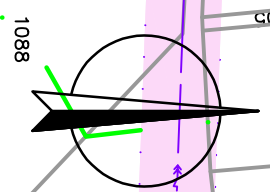


LEGENDA:

NAVRH

- Vodovod
- Staničení, lom, kalník, vzdušník
- Kácení – strom, křoviny
- Nadz. vedení VN+ochr. pásmo
- Podz. vedení NN+ochr. pásmo
- Nadzemní vedení NN
- Ochranné pásmo lesa
- Evropsky významná lokalita
- Ochranné pásmo vodního zdroje
- Strom, křoviny
- Katastrální mapa

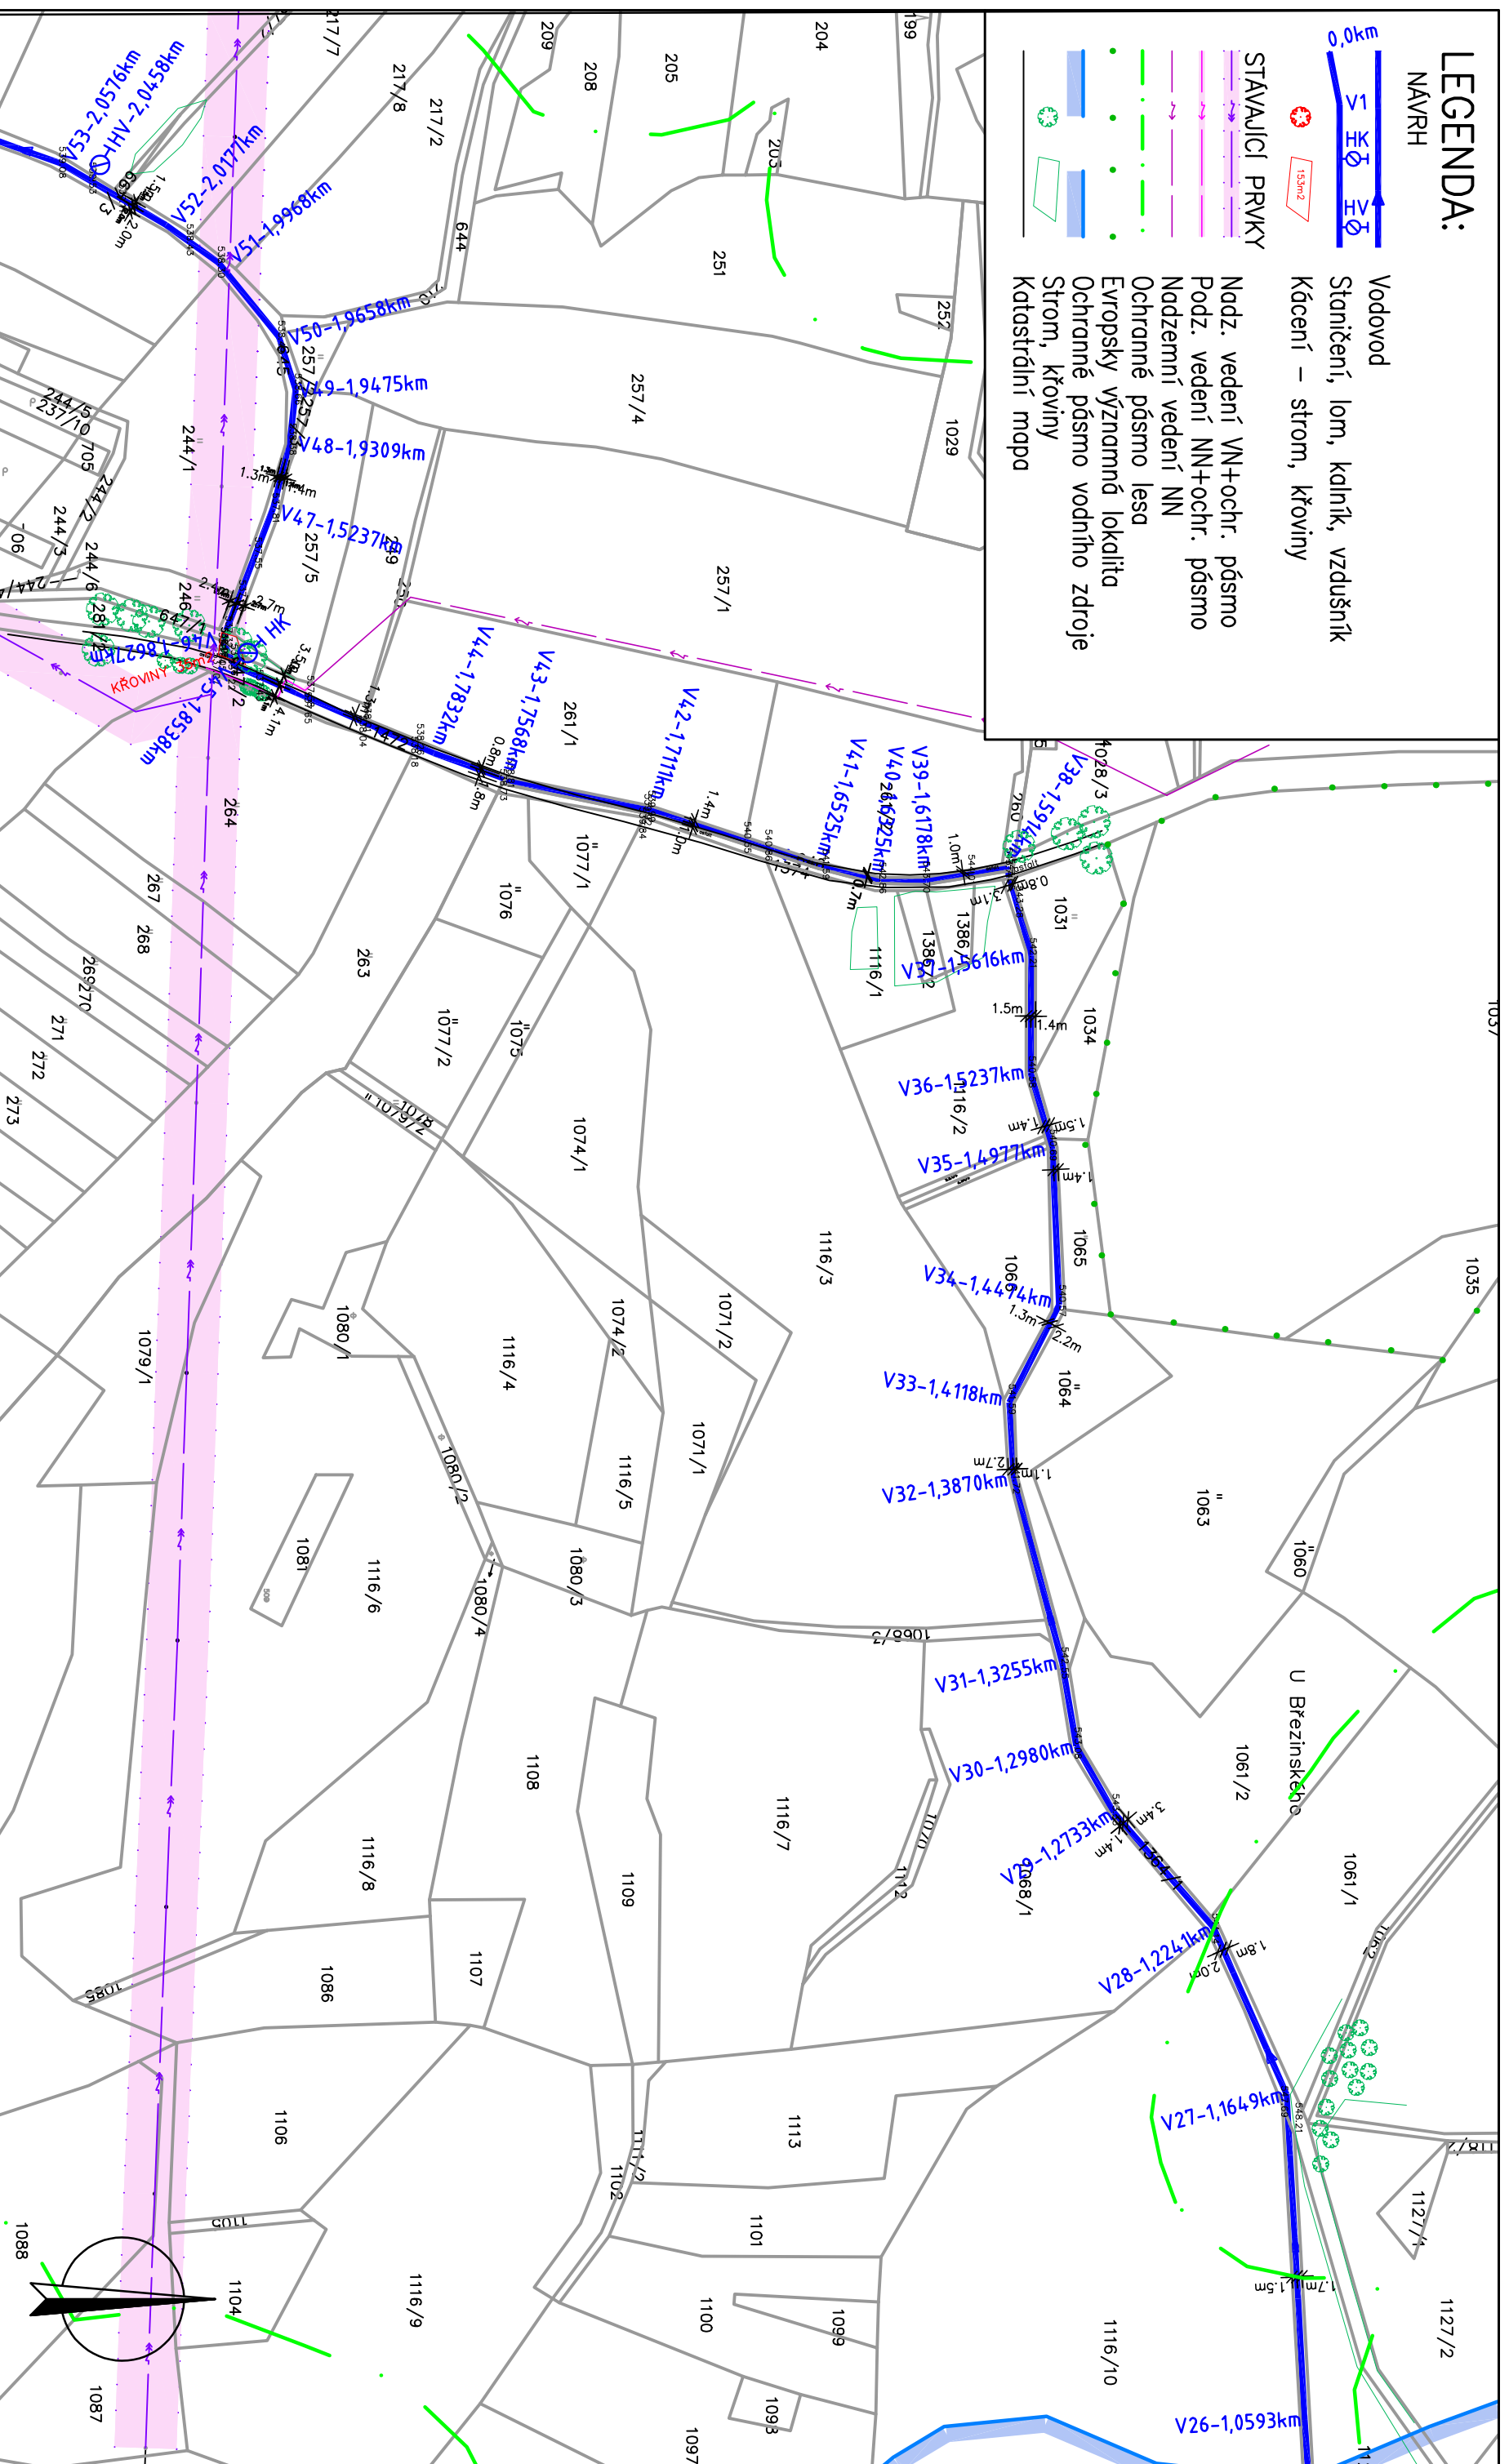

Před zahájením stavby zajistí stavebník vytyčení namístě všech stavebních sítí jejich správců. Při kácení navržených vedení se stávájí podmínky jednotlivých správců.

ČÁST 4
ČÁST 3
ČÁST 2
ČÁST 1

AKCE	POZDYNĚ – VODOVOD			VÝKR. Č.	C3C	KOPIE	
OKRES	Prbram	OBEC	Hvoždany				
STAVEBNÍK	Obec Hvoždany						
VYPRACOVAL	ING. BRTNA	KRESLIL	ING. BRTNA	KONTROLOVAL	ING. BRTNA	FORMÁT	2x44
						DATUM	04./2022
						STUPEŇ	ÚR, SP
						MĚŘÍTKO	1:2000
KOORDINAČNÍ SITUAČNÍ VÝKRES – ČÁST 3							