


— Stávající vodní tok, betonové potrubí DN 400
 - - - - - Návrhová trasa vodního toku, betonové potrubí DN 400

Bezejmenný vodní tok
 IDVT:1024867s
 Správce:Povodí Vltavy, s.p.
 ČHP:1-06-03-0540
 Název páteřního toku:Stoka

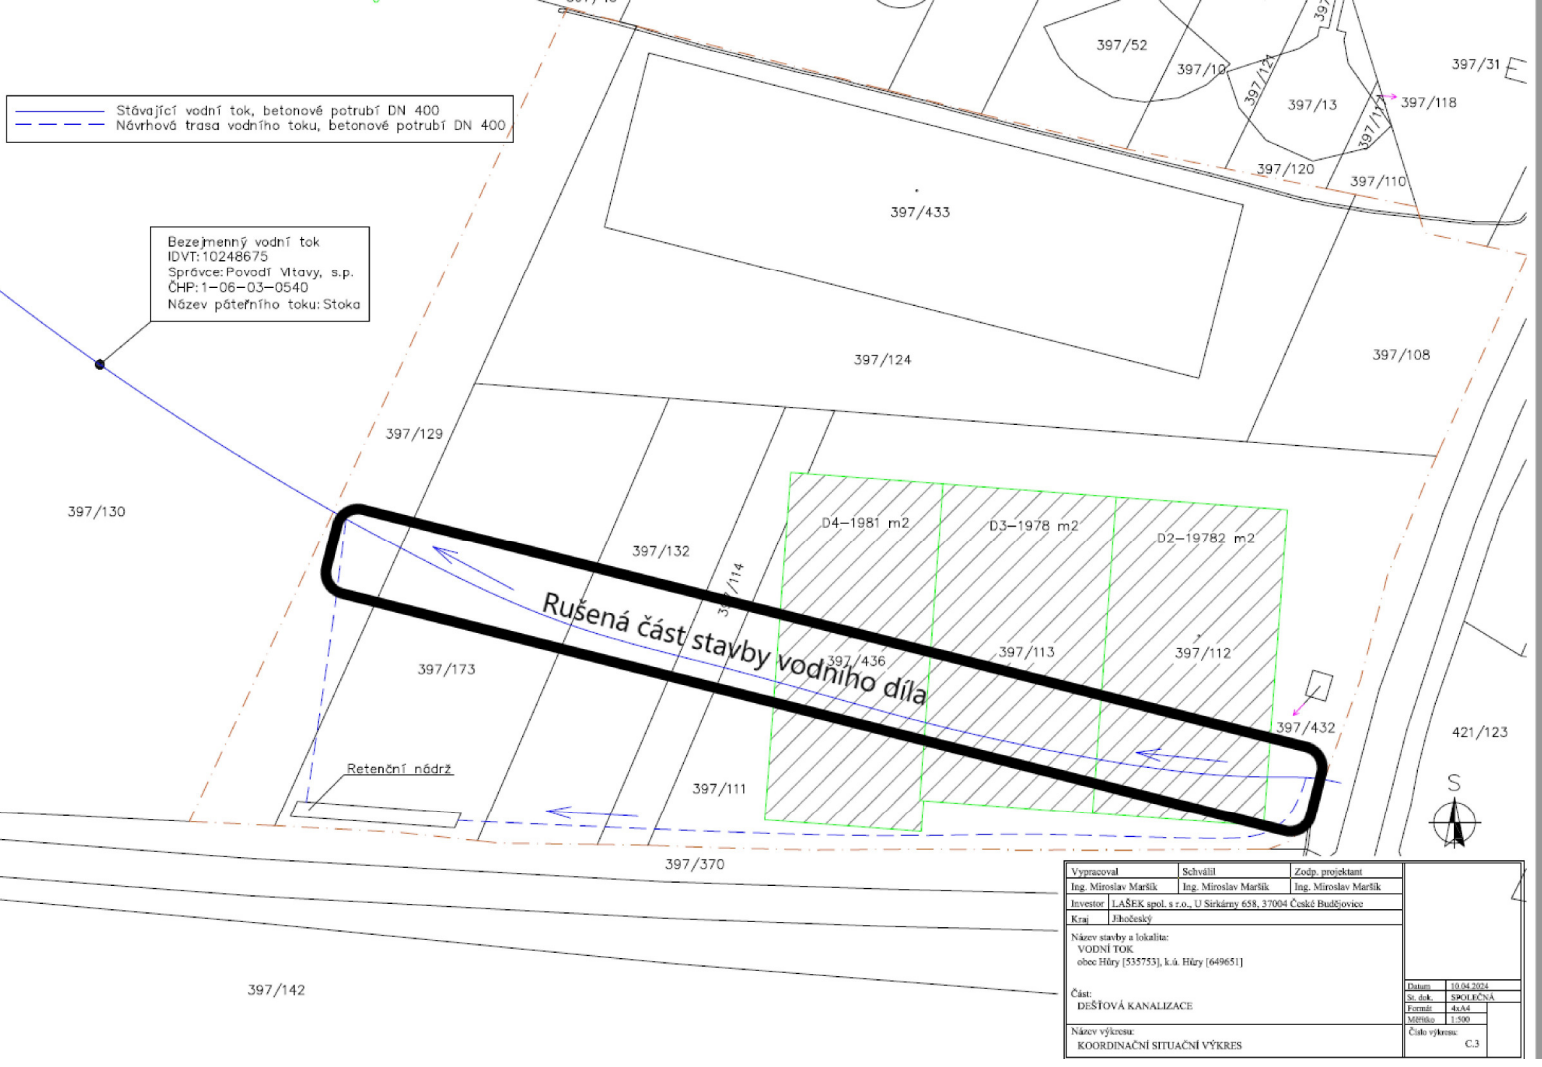

Vypracoval Ing. Miroslav Maršák	Schválil Ing. Miroslav Maršák	Zedp. projektant Ing. Miroslav Maršák
Inventor LÁŠEK spol. s r.o., U Sirkáry 658, 37004 České Budějovice		
Kraj Jihočeský		
Název stavby a lokality: VODNÍ TOK obce Hůry (535753), k.ú. Hůry (649651)		
Číslo výkresu: DEŠŤOVÁ KANALIZACE	Datum 10.04.2024	
Název výkresu: KOORDINAČNÍ SITUAČNÍ VÝKRES	St. dok. 390/103/A	
	Formát A4/A4	
	Měřítko 1:500	
	Číslo výkresu: C.3	