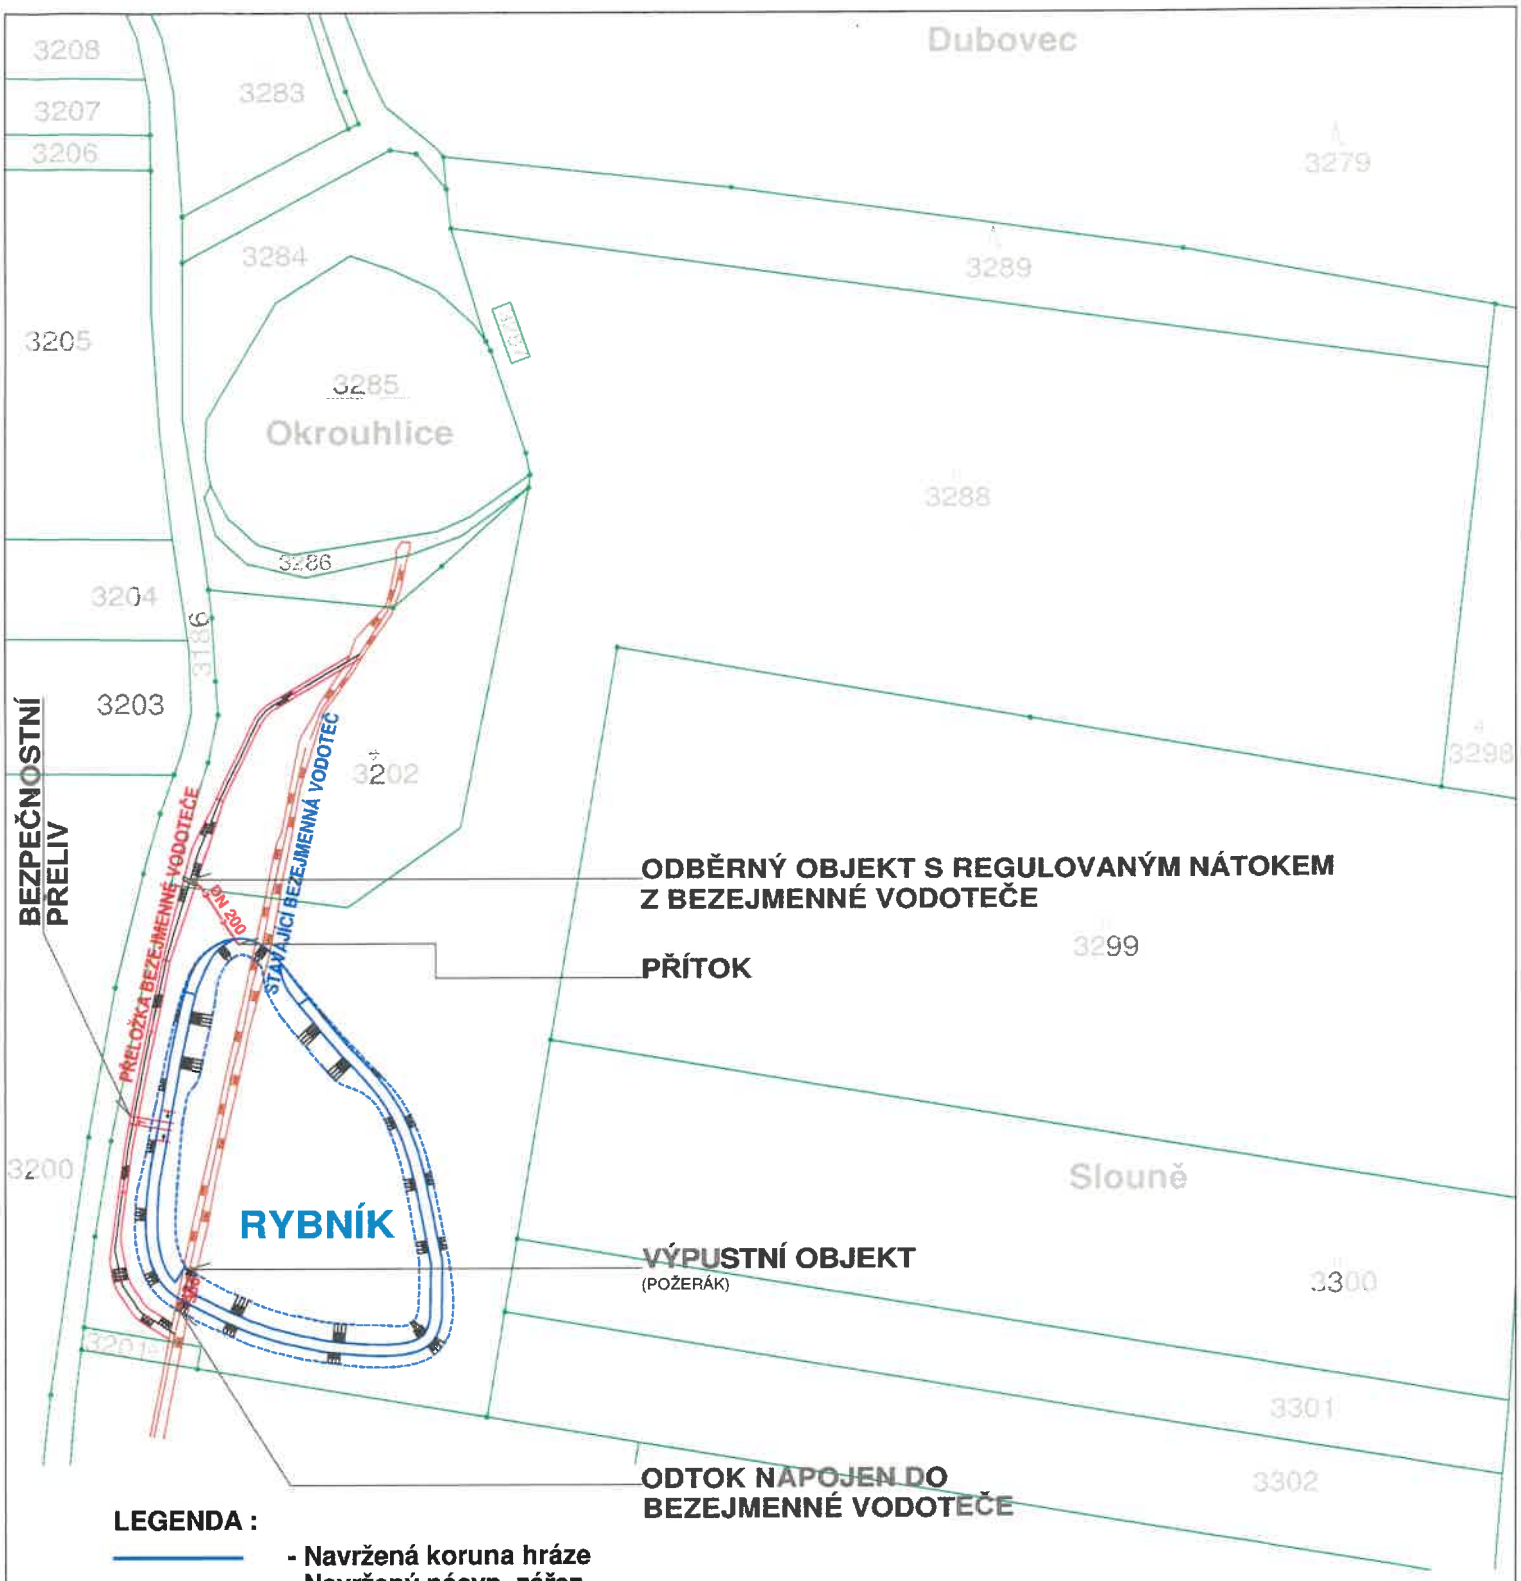

LEGENDA :

- Navržená koruna hráze
- Navržený násyp, zářez
- Navržené přítokové a odtokové potrubí

VLADIMÍR JIRÁŇ - PROJEKTOVÁ ČINNOST VE STAVEBNICTVÍ * IČO 12878901 SKALKA 701 * PRACHATICE 383 01 * mobil: 605 153 729, e-mail: v.jiran@gmail.com				
ZODP.PROJEKTANT	ING. MARTINA HŘEBEKOVÁ			
VYPRACOVAL	VLADIMÍR JIRÁŇ A KOL.			
INVESTOR	Lukáš Hřebík, Hájek č.p.15, 387 73 Bavorov			
REGION JČ	OKRES PRACHATICE	OBEC NETOLICE		
AKCE	**Rybník na p.p.č. 3288** **v k.ú. Netolice**		FORMÁT	1x A4
			DATUM	11/2023
			STUPEŇ	
OBSAH	**KATASTRÁLNÍ MAPA**		MĚŘÍTKO	1 : 2 000
			VÝKR. č.	**3**