

VÝKAZ DOSAVADNÍHO A NOVÉHO STAVU ÚDAJŮ KATASTRU NEMOVITOSTÍ														
Dosavadní stav					Nový stav									
Označení pozemku parc. číslem	Výměra parcely		Druh pozemku Způsob využití	Označení pozemku parc. číslem	Výměra parcely		Druh pozemku Způsob využití	Typ stavby Způsob využití	Způsob určení výměr	Porovnání se stavem evidence právních vztahů				
	ha	m <sup>2</sup>			ha	m <sup>2</sup>				Díl přechází z pozemku označeného v katastru nemovitostí		Číslo listu vlastnický	Výměra dílu	
			katastru nemovitostí		dřívejší poz. evidenci	ha	m <sup>2</sup>							
2698/1	3	42	zahradka	2698/1	2	81	zahradka	bez jiné garže	2	2698/1	1128	2	91	
				2698/4	51	zast. pl.	2698/1			51				
4331/1	1	58	vzděl. cíl tok přirozený	4331/1	1	57	vzděl. cíl tok přirozený		0	4331/1	4912	1	57	99
				4331/3	29	vzděl. cíl tok přirozený	4331/1			29				
	1	61	70		1	61	70							

Výkaz údajů o bonitovaných půdně ekologických jednotkách (BPEJ) k parcelám nového stavu															
Parcelní číslo podle katastru nemovitostí		zjednodušené evidence		Kod BPEJ	Výměra		BPEJ na dílu parcely	Parcelní číslo podle katastru nemovitostí		zjednodušené evidence		Kod BPEJ	Výměra		BPEJ na dílu parcely
ha	m <sup>2</sup>	ha	m <sup>2</sup>		ha	m <sup>2</sup>		ha	m <sup>2</sup>	ha	m <sup>2</sup>				
2698/1				75011	2	88	2698/1								


Sseznam souřadnic (S-JTSK):  
Souřadnice pro zápis do KN

Číslo bodu	Y	X	kk	Poznámka
9-151	715186.57	1151352.41	3	barva na zdi
9-153	715189.22	1151364.83	3	bod předch. GPL
2995-48	715182.09	1151386.28	3	barva na zdi
7	715187.26	1151363.66	3	roh zdi
8	715184.57	1151376.43	3	roh zdi
10	715188.99	1151363.74	3	barva na zdi
101	715184.82	1151381.98	3	roh budovy
102	715193.21	1151386.17	3	roh budovy
117	715183.52	1151386.99	3	roh budovy
118	715192.34	1151382.15	3	roh budovy
125	715193.73	1151388.49	3	rph budovy
129	715182.00	1151386.78	3	roh zdi

Ověřuje se, že tato kopie souhlasí s geometrickým plánem

1/2018


15.3.2018

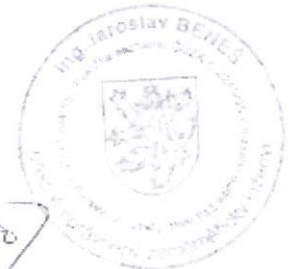

Dělit nebo scelovat pozemky lze jen na základě územního rozhodnutí, pokud podmínky pro ně nejsou stanoveny jiným rozhodnutím nebo opatřením.

<b>GEOMETRICKÝ PLÁN</b> PRO rozdělení pozemku, vyznačení budovy do KN Vytavil: <b>RADEK HAVLÍN - zeměměřická kancelář s.r.o.</b> Claudiusova 406, 377 01 J. Hradec Číslo plánu: 3846-1016/2009 Okres: Jindřichův Hradec Obec: Jindřichův Hradec Katastr. území: Jindřichův Hradec Mapový list: DKM Kód způsobu určení výměr je určen podle § 77 odst. 2 vyhlášky č. 26/2007 Sb. v platném znění. Dosavadním vlastníkům pozemků byla poskytnuta možnost seznámit se v terénu s průběhem navrhovaných nových hranic, které byly označeny předepsaným způsobem. roty zřelva	Náležitosti a přesnosti odpovídá předpisům  Ing. Dana Vladyková	Katastrální úřad, katastrální pracoviště souhlasí s očíslováním parcel.  Martina Štíplová
	Geometrický plán ověřil územně správní zeměměřický inženýr: Ing. Dana Vladyková Dne 21.4.2010 Číslo 28/2010	Souhlas katastrálního úřadu, kat. pracoviště povolit: Martina Štíplová Dne 5. V. 2010 Číslo 299/2010
Územně správní zeměměřický inženýr odpovídá za obsahovou úroveň geometrického plánu, za dosažení přesnosti a za správnost a úplnost náležitostí podle právních předpisů.	Jeden výtisk geometrického plánu a předepsané přílohy jsou uloženy u katastrálního úřadu, katastrálního pracoviště.	

Priloha č.1

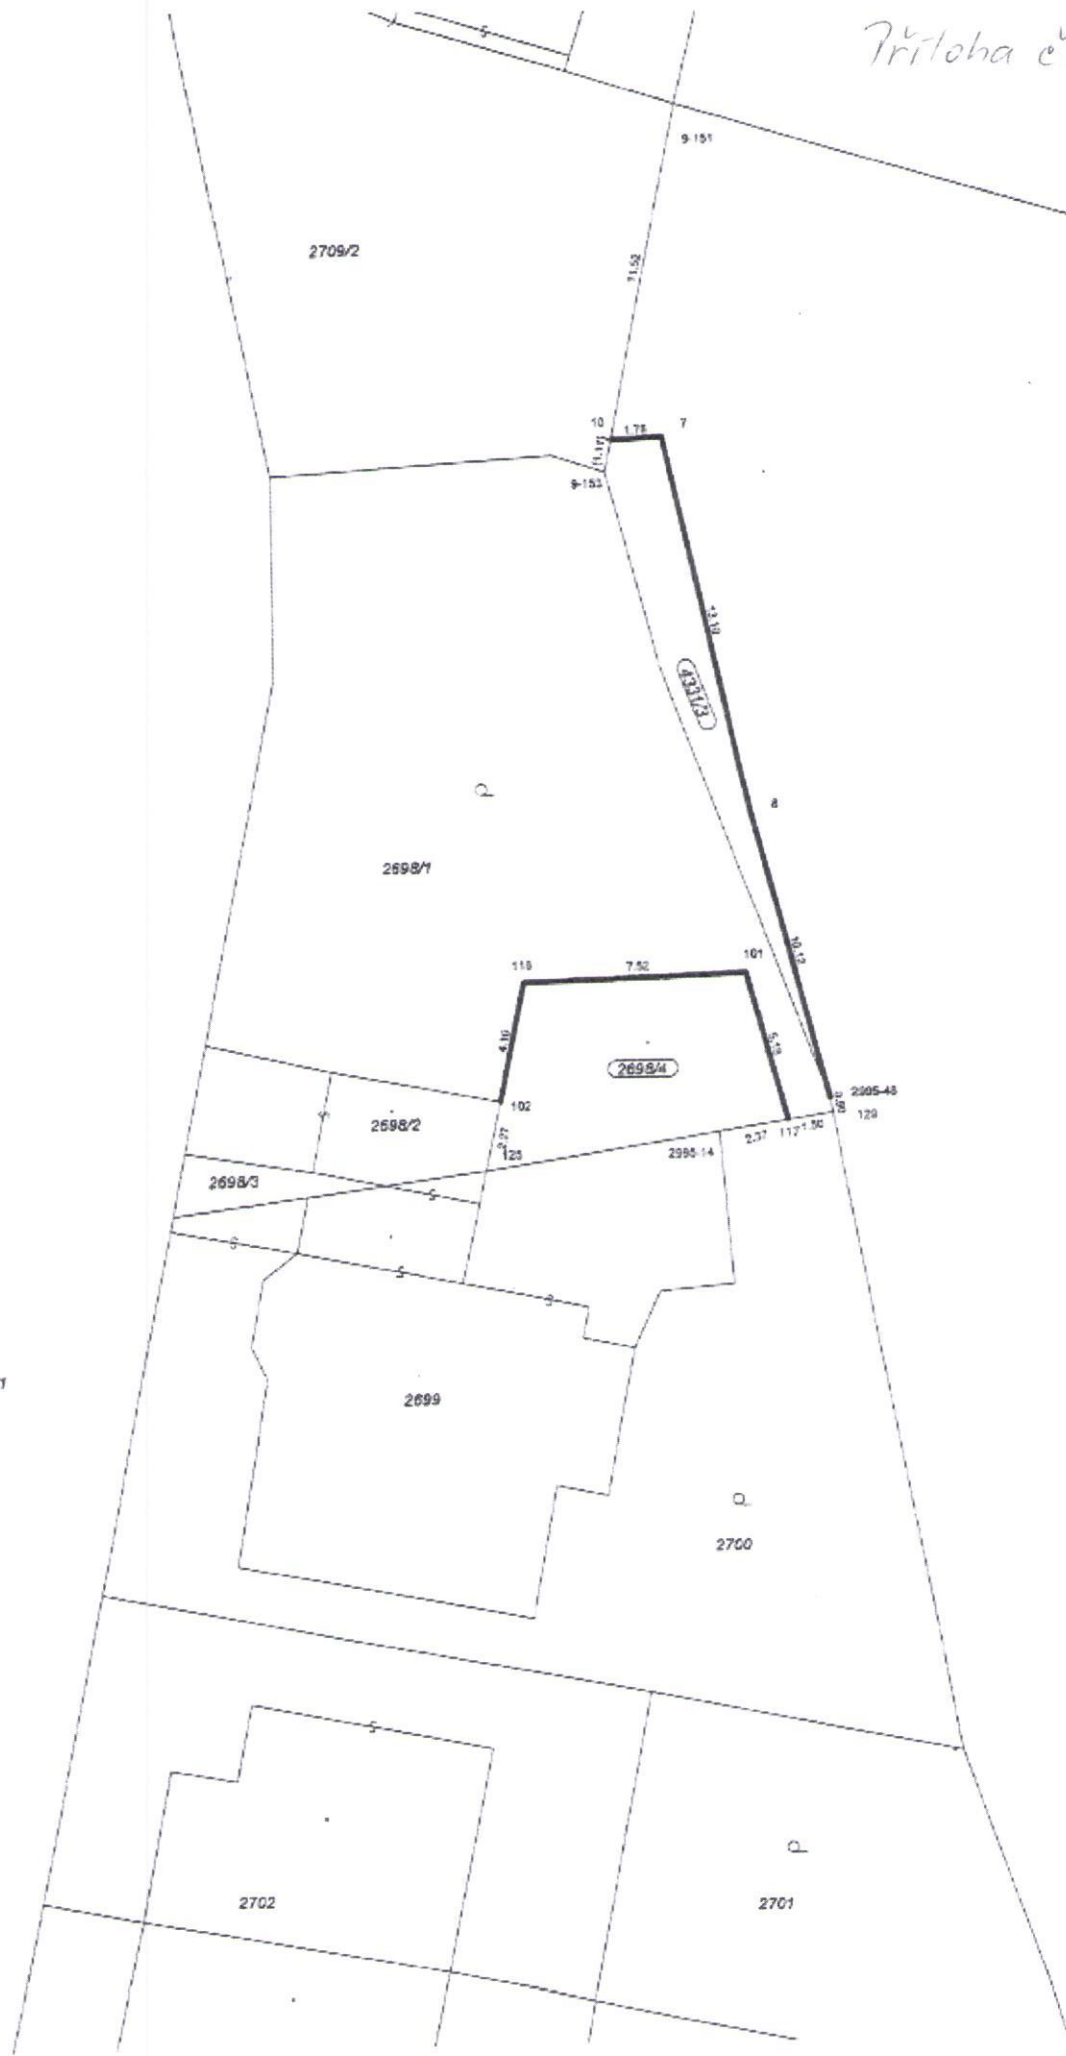

2709/1

Dražbavený

4331/1

