


VÝKAZ DOSAVADNÍHO A NOVÉHO STAVU ÚDAJŮ KATASTRU NEMOVITOSTI

Dosavadní stav			Nový stav					Porovnání se stavem evidence právních vztahů							
Označení pozemku parc. číslem	Výměra parcely		Označení pozemku parc. číslem	Výměra parcely		Druh pozemku	Typ stavby	Zpús. určení výměr	Díl přechází z pozemku označeného v katastru nemovitostí	dřívější poz. evidenci	Číslo listu vlastnictví		Výměra dílu		Označení dílu
	ha	m ²		ha	m ²						ha	m ²			
316	1	52 93	lesní poz.	316/1	1	41	27	lesní poz.			0	316			
				316/2		11	66	travní p.		0	316		297	1	41
	1	52	93		1	52	93								

Výkaz údajů o bonitovaných půdně ekologických jednotkách (BPEJ) k parcelám nového stavu

parcelní číslo podle katastru nemovitostí		zjednodušené evidence		kód BPEJ	Výměra		BPEJ na dílu parcely	parcelní číslo podle katastru nemovitostí		zjednodušené evidence		kód BPEJ	Výměra		BPEJ na dílu parcely
ha	m ²	ha	m ²		ha	m ²		ha	m ²						
316/1				52844	11	61									
nebonitováno															

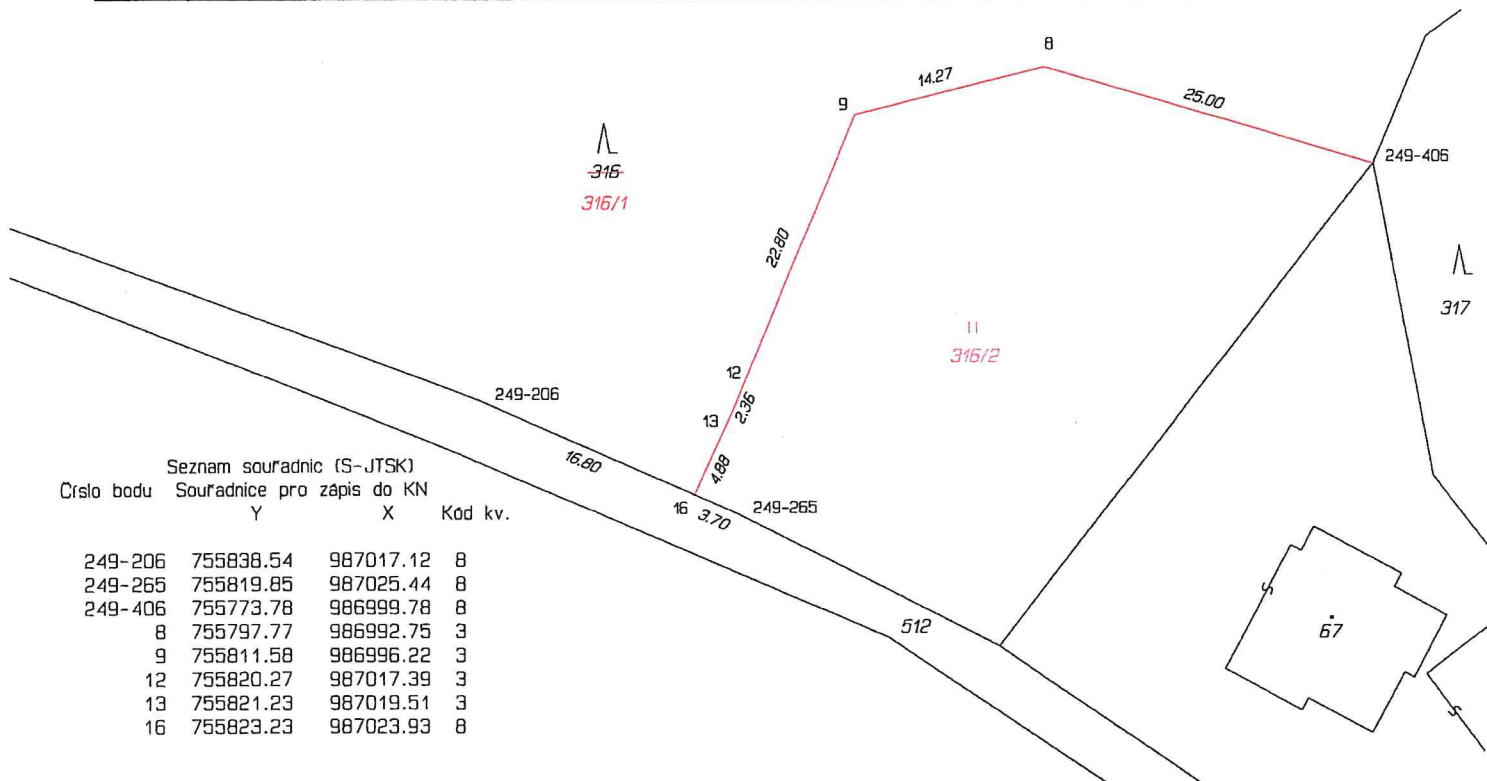

GEOMETRICKÝ PLÁN pro rozdělení pozemku	Geometrický plán ověřil úředně oprávněný zeměměřický inženýr:	Stejnopis ověřil úředně oprávněný zeměměřický inženýr:
	Jméno, příjmení: Ing. Miroslav Pazderka	Jméno, příjmení: Ing. Miroslav PAZDERKA
	Číslo položky seznamu úředně oprávněných zeměměřických inženýrů: 1323/95	Číslo položky seznamu úředně oprávněných zeměměřických inženýrů: 1323/95
	Dne: 04.10.2023 Číslo: 258/2023	Dne: 5.10.2023 Číslo: 257/2023
	Náležitostmi a přesností odpovídá právním předpisům.	Tento stejnopis odpovídá geometrickému plánu v elektronické podobě uloženému v dokumentaci katastrálního úřadu.
Vyhotovitel: GEOPLÁN-LT Kostelní náměstí 1 412 01 Litoměřice	Katastrální úřad souhlasí s očíslováním parcel. Bc. Monika Cermanová KÚ pro Ústecký kraj KP Litoměřice PGP-2019/2023-506 2023.10.05 08:20:29 +02'00'	Ověření stejnopisu geometrického plánu v listinné podobě.
Číslo plánu: 334 -35/2020		
Okres: Litoměřice		
Obec: Žitnice		
Kat. území: Skalice u Žitonic		
Mapový list: Litoměřice 2-3/23,41		
Dosavadním vlastníkům pozemků byla poskytnuta možnost seznámit se v terénu s průběhem navrhovaných nových hranic, které byly označeny předepsaným způsobem: kolíky		