


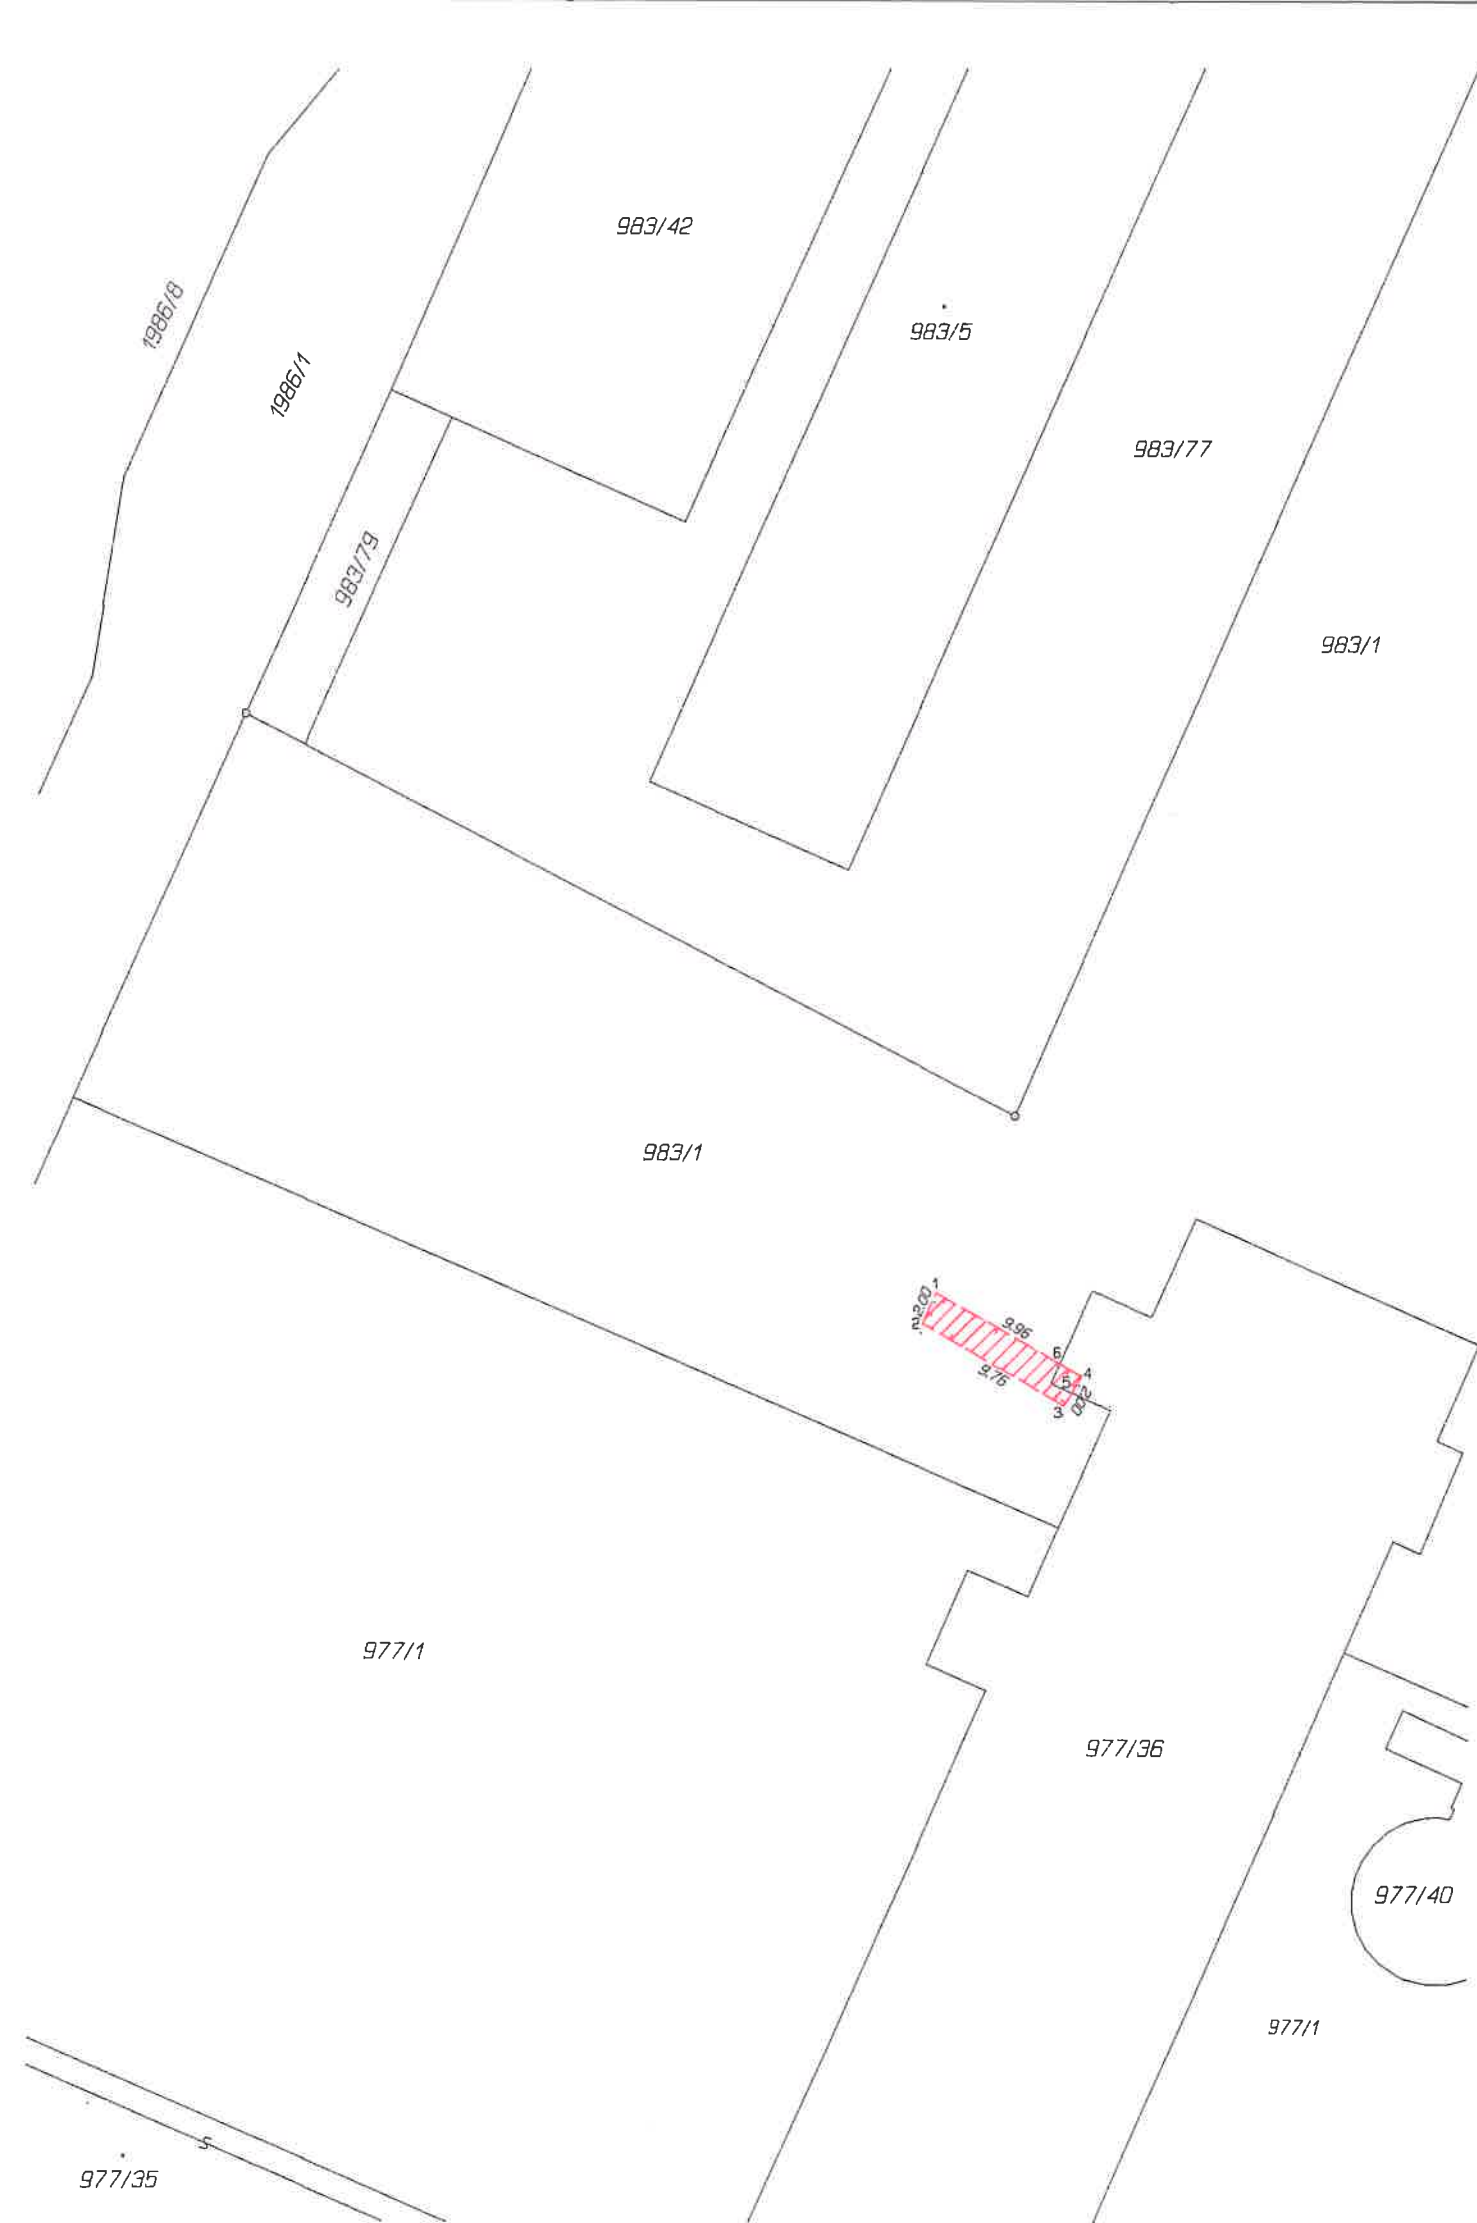

VÝKAZ DOSAVADNÍHO A NOVÉHO STAVU ÚDAJŮ KATASTRU NEMOVITOSTÍ																
Dosavadní stav					Nový stav											
Označení pozemku parc. číslem	Vyměra parcely		Druh pozemku	Způsob využití	Označení pozemku parc. číslem	Vyměra parcely		Druh pozemku	Způsob využití	Typ stavby	Zpř. určen výměr	Porovnání se stavem evidence právních vztahů				
	ha	m²				ha	m²					Dle přechází z pozemku označeného v		Číslo listu vlastnictví	Vyměra dílu	Označení dílu
												katastru nemovitostí	dřívejší poz.evidenci			
977/36												977/36		830		
983/1												983/1		830		

Druh věcného břemene:dle listin
Oprávněný:dle listin

Seznam souřadnic (S-JTSK)									
Číslo bodu	Souřadnice pro zápis do KN		Kód kv.	Souřadnice určené měřením		Y	X	Y	X
	Y	X		Y	X				
1	469649.83	1096386.07	4	469649.94	1096386.58			469649.94	1096386.58
2	469650.64	1096387.90	4	469650.76	1096388.42			469650.76	1096388.42
3	469642.18	1096392.74	4	469642.30	1096393.26			469642.30	1096393.26
4	469641.18	1096391.00	4	469641.31	1096391.52			469641.31	1096391.52
5	469641.75	1096391.99	4						
6	469642.45	1096390.28	4						

Seznam souřadnic dle § 95 vyhlášky 357/2013 Sb. Posun obrázu katastrální mapy je způsoben vlivem poddolování.

GEOMETRICKÝ PLÁN pro vymezení rozsahu věcného břemene k části pozemku	Geometrický plán overil autorizovaný zeměměřický inženýr:	Stejnopis overil autorizovaný zeměměřický inženýr:
	Jméno, příjmení: Ing. Richard Šot	Jméno, příjmení: Ing. Richard Šot
	Číslo položky rejstříku autorizovaných zeměměřických inženýrů: 2215	Číslo položky rejstříku autorizovaných zeměměřických inženýrů: 2215
	Dne: 27.2.2025 Číslo: 4644/2025	Dne: 6. 03. 2025 Číslo: 1393/2025
	Nálezitostmi a přesností odpovídá právním předpisům	Tento stejnopis odpovídá geometrickému plánu v elektronické podobě uloženému v dokumentaci katastrálního úřadu.
Vyhotovil: Ing. Richard Šot-geodetické práce Vilová 311 739 32 Vratimov-Horní Datyně	Katastrální úřad souhlasí s očíslováním parcel.	Ověření stejnopisu geometrického plánu v listinné podobě.
Číslo plánu: 1585-4/2025	Ing. Lenka Poštulková KU pro Moravskoslezský kraj, KP Ostrava PGP-512/2025-807 2025.03.04 13:48:05 +01'00'	
Okres: Ostrava-město		
Obec: Ostrava		
Kat. území: Koblav		
Mapový list: Bohumín 7-B/11		
Dosavadním vlastníkům pozemků byla poskytnuta možnost seznámit se v terénu s průběhem navrhovaných nových hranic, které byly označeny předepsaným způsobem: dočas. stabilizace		