


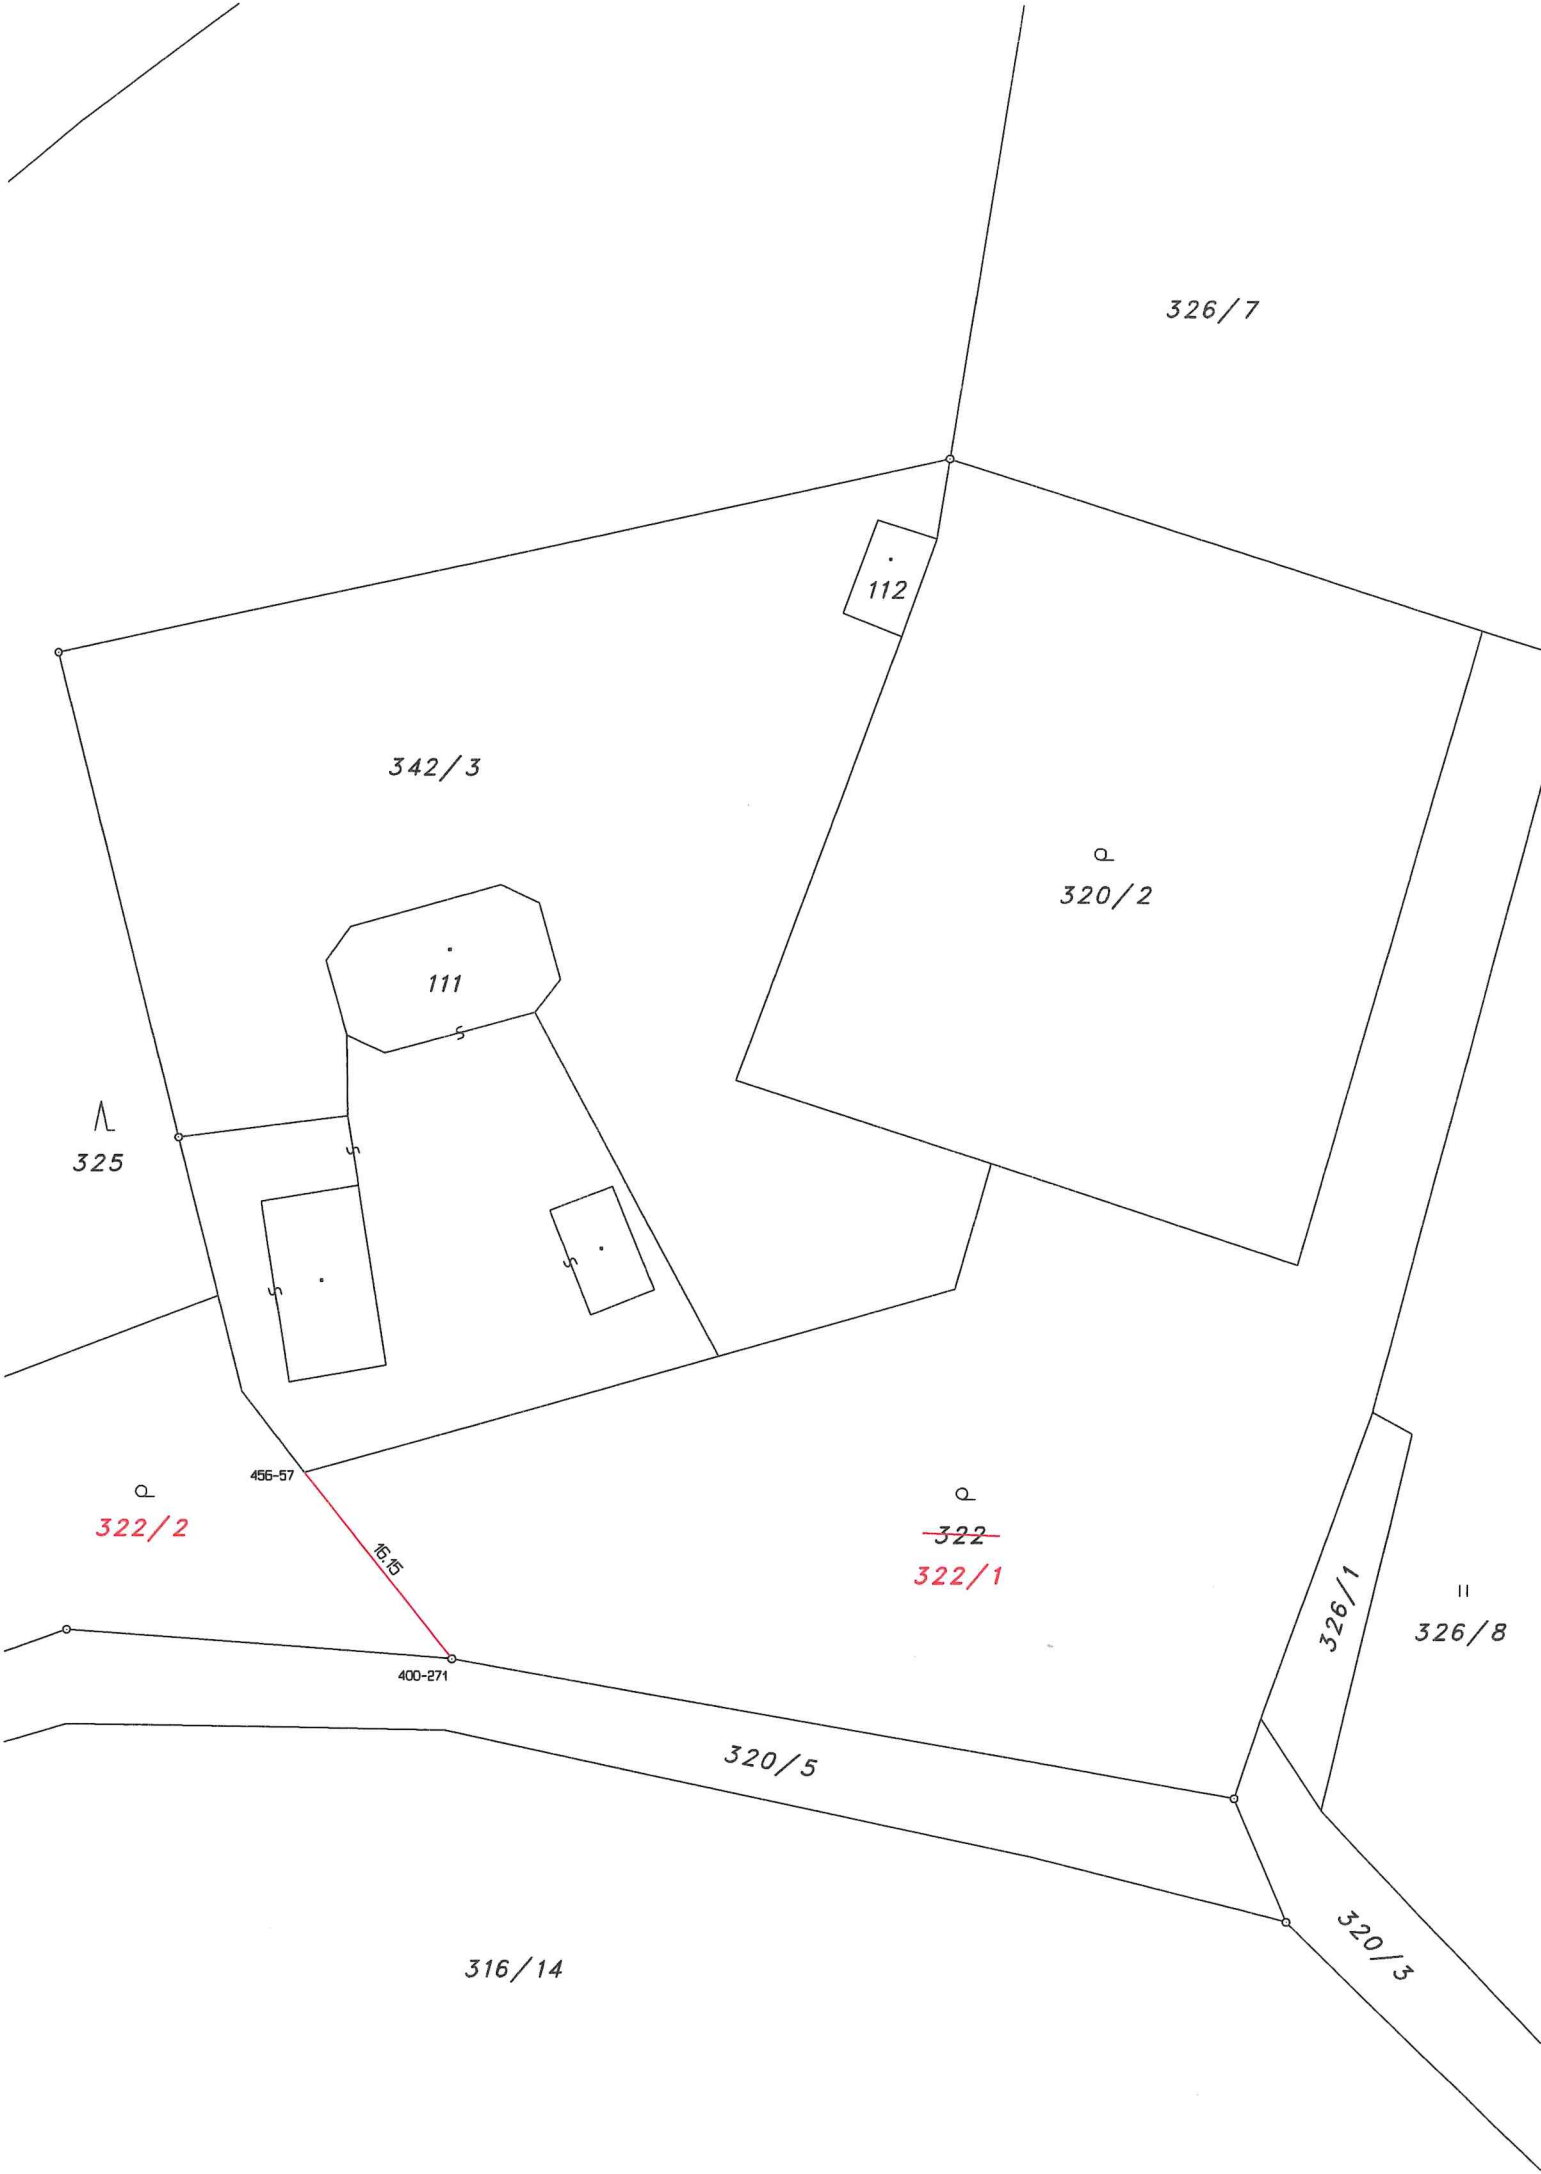

VÝKAZ DOSAVADNÍHO A NOVÉHO STAVU ÚDAJŮ KATASTRU NEMOVITOSTÍ														
Dosavadní stav				Nový stav										
Označení pozemku parc. číslem	Výměra parcely		Druh pozemku	Označení pozemku parc. číslem	Výměra parcely		Druh pozemku	Typ stavby	Způs. určení výměr	Porovnání se stavem evidence právních vztahů				
										Díl přechází z pozemku označeného v		Číslo listu vlastnictví	Výměra dílu	
	ha	m ²	Způsob využití		Způsob využití	katastru nemovitostí				dřívější poz. evidenci	ha		m ²	
322	29	87	zahrada	322/1	21	73	zahrada		0	322	7	21	73	
				322/2	8	14	zahrada		0	322	7	8	14	
	29	87			29	87								

Lomové body nestabilizovány na žádost vlastníka dle § 91 odst.2

Výkaz údajů o bonitovaných půdně ekologických jednotkách (BPEJ) k parcelám nového stavu											
Parcelní číslo podle		Kód BPEJ	Výměra		BPEJ na dílu parcely	Parcelní číslo podle		Kód BPEJ	Výměra		BPEJ na dílu parcely
katastru nemovitosti	zjednodušené evidence		ha	m ²		katastru nemovitosti	zjednodušené evidence		ha	m ²	
322/1		72904	21	73		322/2		72904	8	14	

Seznam souřadnic (S-JTSK)				
Číslo bodu	Souřadnice pro zápis do KN		Kód kv.	Poznámka
	Y	X		
400-271	726952.21	1132940.12	3	plastový mezník
456-57	726962.26	1132927.51	8	dřevěný kolík

GEOMETRICKÝ PLÁN pro rozdělení pozemku	Geometrický plán ověřil autorizovaný zeměměřický inženýr:		Stejnopis ověřil autorizovaný zeměměřický inženýr:		
	Jméno, příjmení: Ing.Dalibor Mika		Jméno, příjmení: Ing. Pavel Dvořáček		
	Číslo položky rejstříku autorizovaných zeměměřických inženýrů: 1926		Číslo položky rejstříku autorizovaných zeměměřických inženýrů: 64		
	Dne: 30. srpna 2024 Číslo: 662/2024		Dne: 18.9.2024 Číslo: 2046/2024		
	Náležitostmi a přesností odpovídá právním předpisům.		Tento stejnopis odpovídá geometrickému plánu v elektronické podobě uloženému v dokumentaci katastrálního úřadu.		
Vyhotovitel:	GK K.S.R.O. DVOŘÁČEK GEODETICKÁ KANCELÁŘ www.GKDVOŘÁČEK.cz Chýnovská 1917/9, Tábor tel. 381 251 951, 602 474 211	Katastrální úřad souhlasí s očišťováním parcel.		Ověření stejnopisu geometrického plánu v listinné podobě.	
Číslo plánu:	570-1333/2024		Ing. Pavel Dvořáček Provozní rejstřík ČKZ č.64 v listinné podobě § 160i 18.9.2024 17:47:27 +02'00' Autorizovaný zeměměřický inženýr Ing. Pavel Dvořáček Provozní rejstřík ČKZ č.64 v listinné podobě § 160i 18.9.2024 17:47:27 +02'00' Autorizovaný zeměměřický inženýr		
Okres:	Tábor				
Obec:	Tučapy				
Kat. území:	Tučapy u Soběslavi				
Mapový list:	KMD				
Dosavadním vlastníkům pozemků byla poskytnuta možnost seznámit se v terénu s průběhem navrhovaných nových hranic, které byly označeny předepsaným způsobem:					
viz seznam souřadnic					