


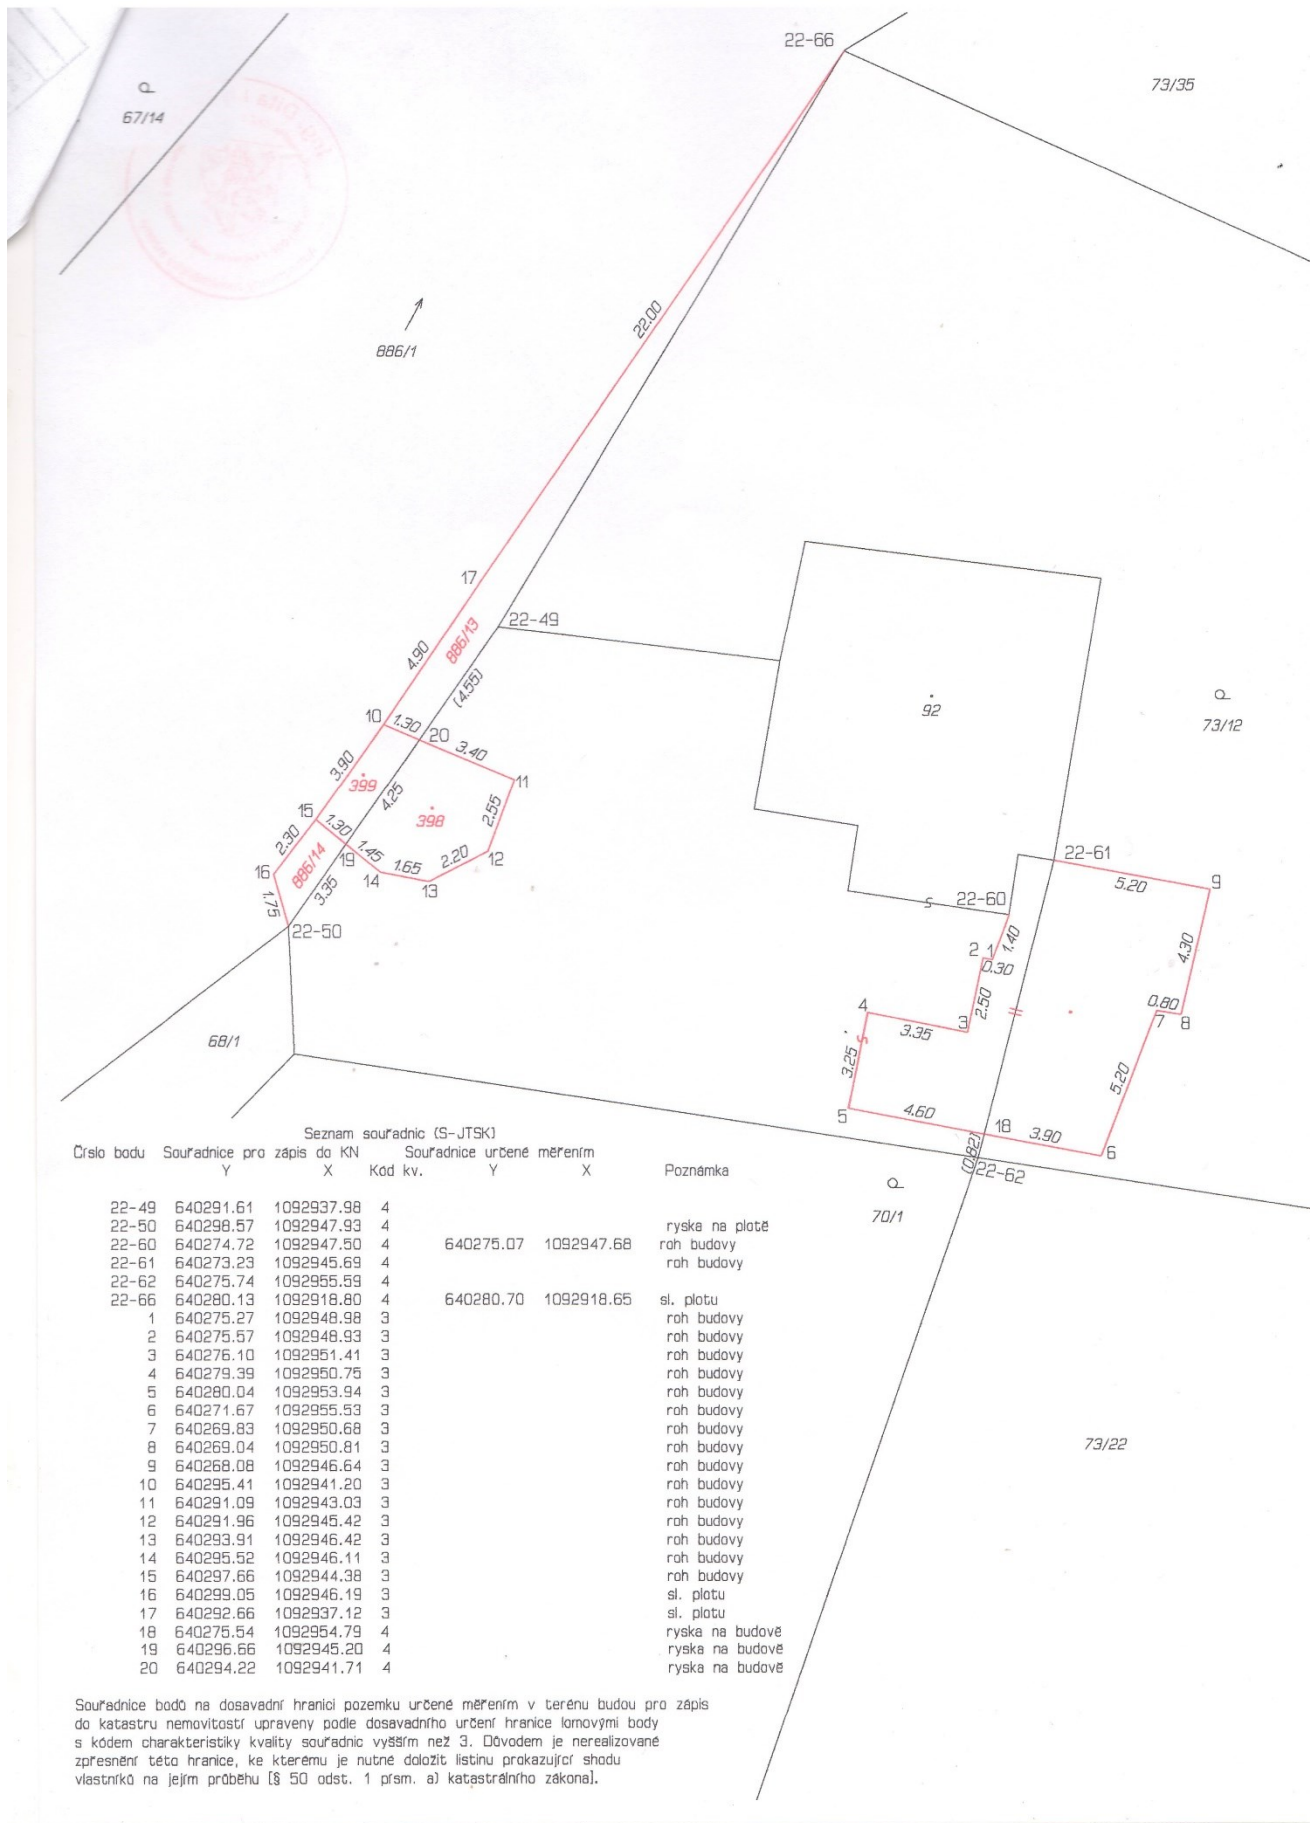

VÝKAZ DOSAVADNÍHO A NOVÉHO STAVU ÚDAJŮ KATASTRU NEMOVITOSTÍ														
Dosavadní stav				Nový stav										
Označení pozemku parc. číslem	Výměra parcely		Druh pozemku Způsob využití	Označení pozemku parc. číslem	Výměra parcely		Druh pozemku Způsob využití	Typ stavby	Způs. určení výměr	Porovnání se stavem evidence právních vztahů				Označení dílu
	ha	m ²			ha	m ²				Díl přechází z pozemku označeného v katastru nemovitostí	Číslo listu vlastnictví	Výměra dílu		
886/1	1	66 79	vodní pl. lok. přirozený	886/1	1	66 49	vodní pl. lok. přirozený		0					
				st.399		5	zast. pl.	bez epíše	2	886/1	3260		5	
				886/13		21	ostat. pl.	jiná st.	2	886/1	3260		21	
				886/14		4	jiná plocha ostat. pl. jiná plocha		2	886/1	3260		4	
73/12 st.92		7 31 3 82	zahrada zast. pl.	73/12	6 86 4 10	zahrada zast. pl.		š.p.85 rod.dům bez epíše	2 2 2					
				st.92		16	zast. pl.	jiná st.						
				*1)	(	11 12)				73/12 st.92	17 17	7 31 3 82	celá celá	
											*1)	11 13		
	1	77 92			1	77 91								

*1) Rozdíl -1 m2 (bod 14.6 přílohy katastrální vyhlášky) u dosavadní parcely č.73/12,st.92

Výkaz údajů o bonitovaných půdně ekologických jednotkách (BPEJ) k parcelám nového stavu											
Parcelní číslo podle		Kód BPEJ	Výměra		BPEJ na dílu parcely	Parcelní číslo podle		Kód BPEJ	Výměra		BPEJ na dílu parcely
katastru nemovitostí	zjednodušené evidence		ha	m²		katastru nemovitostí	zjednodušené evidence		ha	m²	
73/12			83424	4		37					
		87311	2	49							

GEOMETRICKÝ PLÁN pro rozdělení pozemku, změnu hranic pozemků vymezení obvodu budovy	Geometrický plán ověřil autorizovaný zeměměřický inženýr:		Stejnopis ověřil autorizovaný zeměměřický inženýr:	
	Jméno, příjmení: Ing. Dita Myšková		Jméno, příjmení: Ing. Dita Myšková	
	Číslo položky rejstříku autorizovaných zeměměřických inženýrů: 2525		Číslo položky rejstříku autorizovaných zeměměřických inženýrů: 2525	
	Dne: 6. prosince 2024 Číslo: 611/2024		Dne: 12. prosince 2024 Číslo: 353/2024	
	Náležitosti a přesnosti odpovídá právním předpisům.		Tento stejnopis odpovídá geometrickému plánu v elektronické podobě uloženému v dokumentaci katastrálního úřadu.	
Vyhotovitel: Monika Ryšavá Studnice 123, Hlinsko 539 01 IČ: 04839463	Katastrální úřad souhlasí s očištváním parcel.		Ověření stejnopisu geometrického plánu v listinné podobě.	
Číslo plánu: 535-101/2024	Jana Křičenská KÚ pro Pardubický kraj, KP Chrudim PGP-2117/2024-603 2024.12.12 07:11:44 +01'00'			
Okres: Chrudim				
Obec: Hlinsko				
Kat. území: Blatno u Hlinska				
Mapový list: Hlinsko 6-6/24				
Dosavadním vlastním pozemkem byla poskytnuta možnost seznámit se v terénu s průběhem navrhovaných nových hranic, které byly označeny předepsaným způsobem: viz. poznámka				