


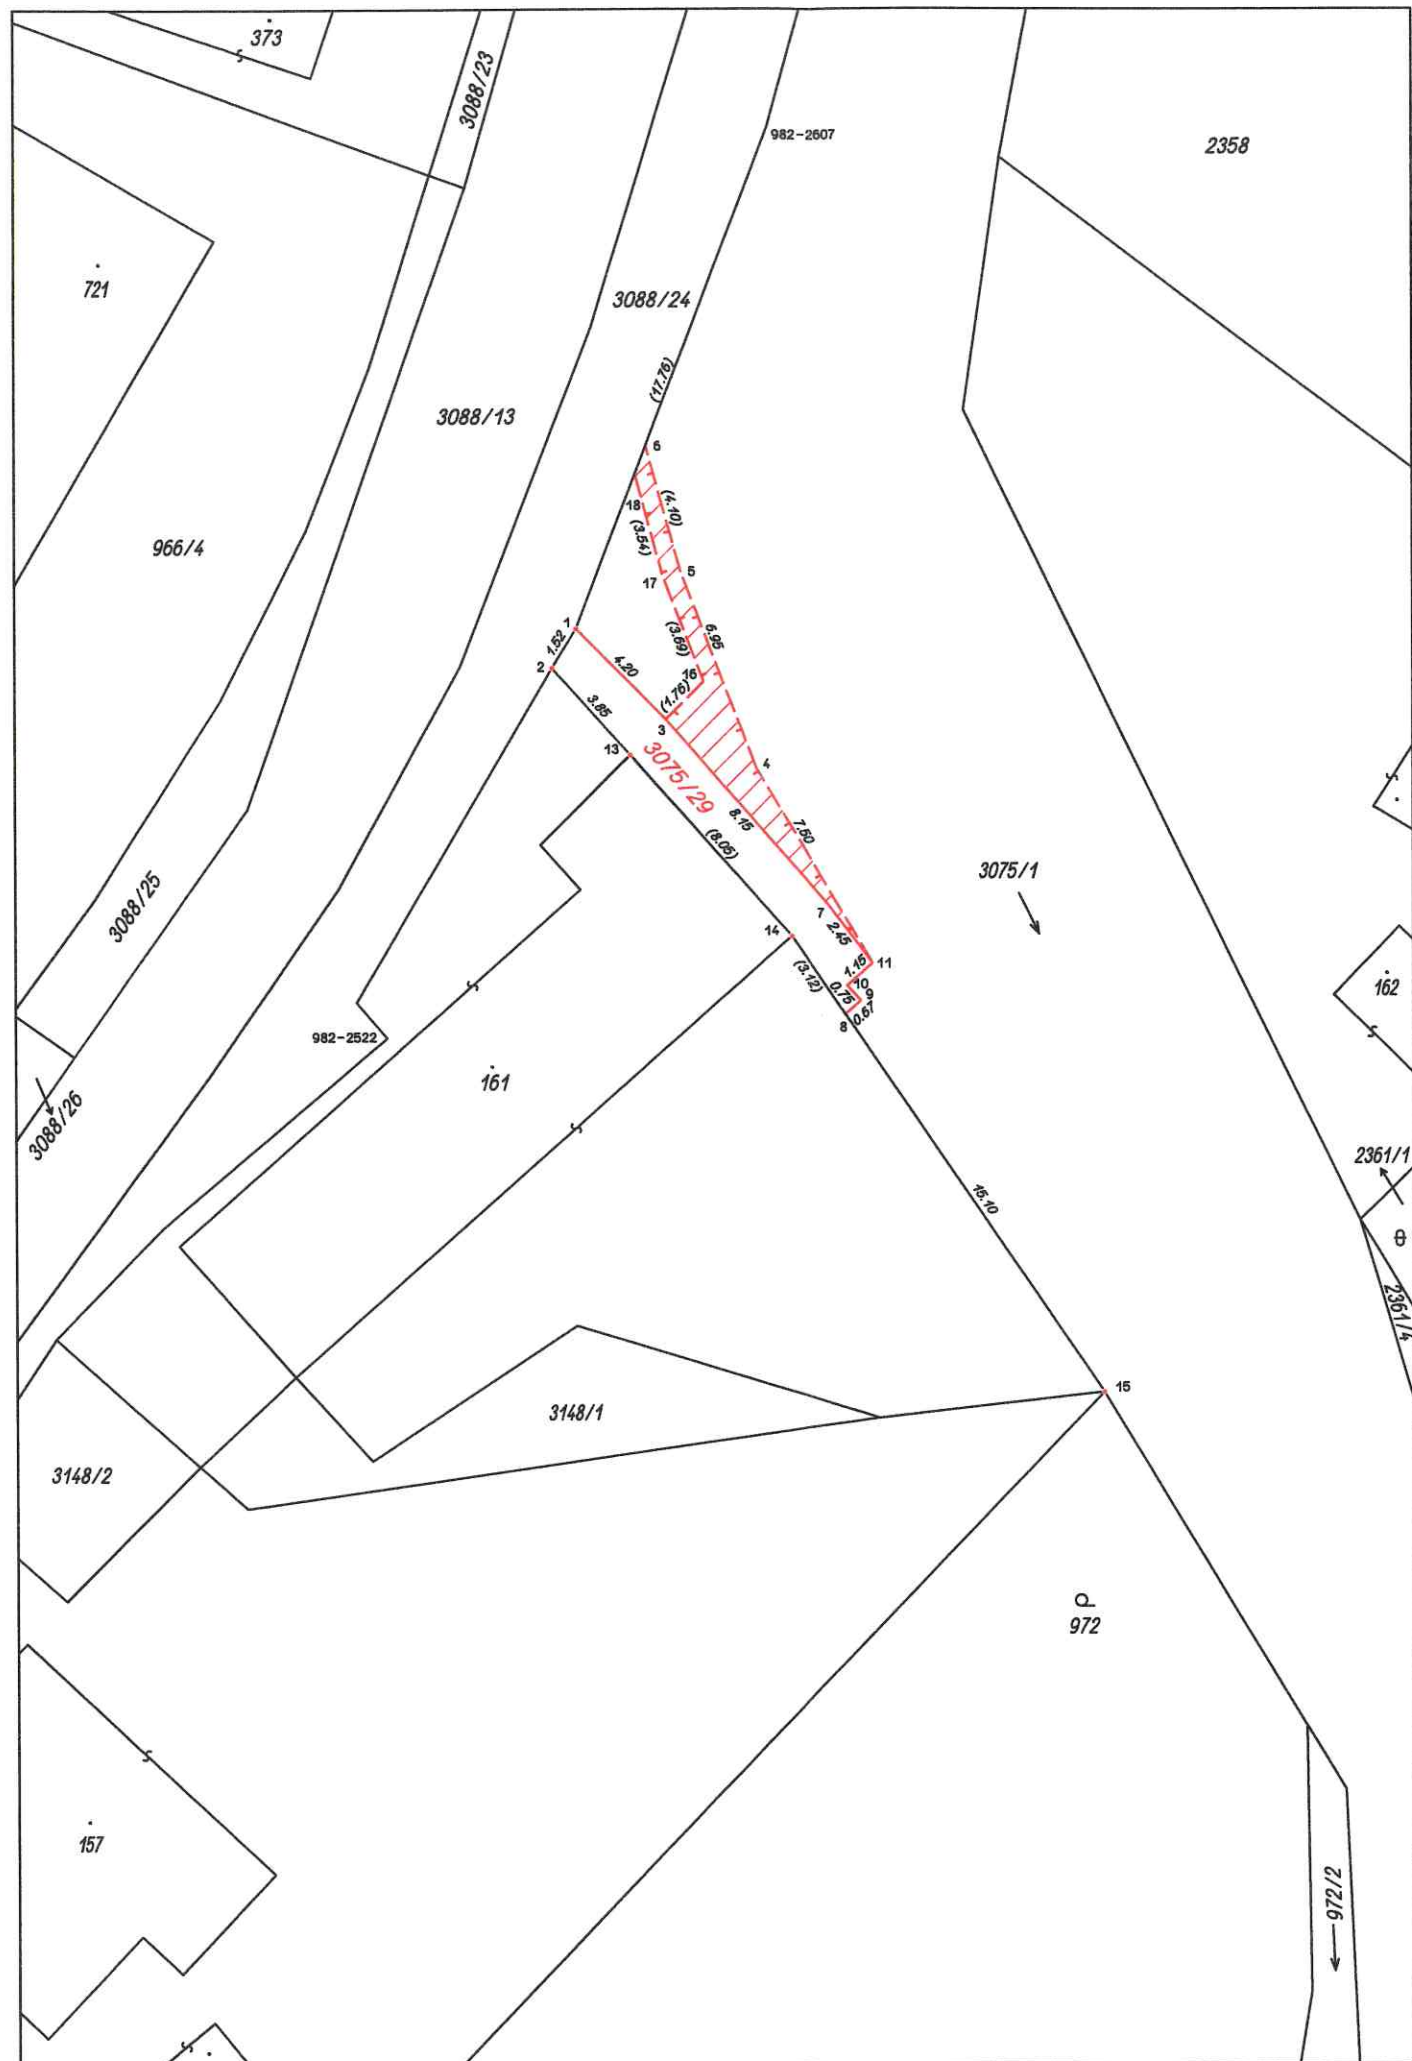

VÝKAZ DOSAVADNÍHO A NOVÉHO STAVU ÚDAJŮ KATASTRU NEMOVITOSTÍ														
Dosavadní stav				Nový stav										
Označení pozemku parcelním číslem	Výměra parcely		Druh pozemku Způsob využití	Označení pozemku parcelním číslem	Výměra parcely		Druh pozemku Způsob využití	Typ stavby Způsob využití	Způsob určení výměry	Porovnání se stavem evidence právních vztahů				
	ha	m ²			ha	m ²				Díl přechází z pozemku označeného v katastru nemovitostí	dřívější poz. evidencí	Číslo listu vlastnictví	Výměra dílu	
st.157		7 47	zast.pl.	st.157		7 47	zast.pl.	č.p. 110 rod.dům	0			120		
st.161		4 80	zast.pl.	st.161		4 80	zast.pl.	č.p. 108 rod.dům	0			693		
972/1		8 59	zahrada	972/1		8 59	zahrada		0			76		
3075/1	3	15 10	vodní pl. tok přirozený	3075/1	3	14 86	vodní pl. tok přirozený		0	3075/1		333	3 14 86	
			ostat.pl.	3075/29		24	ostat.pl.		0	3075/1		333		
3088/24	3	17	ostat.pl. jiná plocha	3088/24	3	17	ostat.pl. jiná plocha		0			364		
	3	39 13			3	39 13								
Vyznačení věcného břemene														
3075/1										3075/1		333		
Oprávněný: dle listiny														
Druh věcného břemene: dle listiny														
Výkaz údajů o bonitovaných půdně ekologických jednotkách (BPEJ) k parcelám nového stavu														
Parcelní číslo podle katastru nemovitostí		Kód BPEJ		Výměra		BPEJ na dílu parcely	Parcelní číslo podle katastru nemovitostí		Kód BPEJ		Výměra		BPEJ na dílu parcely	
zjednodušené evidence				ha	m ²		zjednodušené evidence				ha	m ²		
972/1		74167		8	59									
Seznam souřadnic (S-JTSK)														
Souřadnice pro zápis do KN														
Číslo bodu	Y	X	Kód kvality	Poznámka	Číslo bodu	Y	X	Kód kvality	Poznámka					
982-2607	507564.03	1158395.36	8	-	9	507561.03	1158424.25	3	roh budovy					
1	507570.41	1158411.93	3	roh zidky	10	507561.53	1158423.70	3	zeď					
2	507571.20	1158413.23	3	roh zidky	11	507560.63	1158423.01	3	roh zdi					
3	507567.44	1158414.93	3	roh budovy	13	507568.63	1158416.10	3	zeď					
4	507564.45	1158416.55	3	lom zdi	14	507563.29	1158422.12	3	-					
5	507566.94	1158410.05	3	lom zdi	15	507553.02	1158437.20	3	sloupek plotu					
6	507568.08	1158405.88	8	zeď	16	507566.19	1158413.69	3	-					
7	507562.10	1158421.06	3	roh budovy	17	507567.51	1158410.24	3	-					
8	507561.53	1158424.70	3	zeď	18	507568.44	1158406.82	8	-					
Zpřesnění geometrického a polohového určení pozemků podle §50 odst. 1 písm. a) katastrálního zákona navržené v tomto geometrickém plánu lze v katastru provést jen na základě souhlasného prohlášení (body č. 1, 2, 13, 14, 15).														
GEOMETRICKÝ PLÁN pro rozdělení pozemku pro průběh vlastnické přepěsné hranice pozemků pro vymezení rozsahu věcného břemene k části pozemku				Geometrický plán ověřil úředně oprávněný zeměměřický inženýr:				Stejnopis ověřil úředně oprávněný zeměměřický inženýr:						
				Jméno, příjmení: Ing. Jiří Mrůzek				Jméno, příjmení: Ing. Jiří Mrůzek						
				Číslo položky seznamu úředně oprávněných zeměměřických inženýrů: 37 / 1995				Číslo položky seznamu úředně oprávněných zeměměřických inženýrů: 37 / 1995						
				Dne: 28.07.2021 Číslo: 72 / 2021				Dne: 16.08.2021 Číslo: 77 / 2021						
Náležitosti a přesnosti odpovídá právním předpisům.				Tento stejnopis odpovídá geometrickému plánu v elektronické podobě uloženému v dokumentaci katastrálního úřadu.										
Výhotovitel: Ing. Jiří Mrůzek - Geoman® GEODETICKÁ A KARTOGRAFICKÁ KANCELÁŘ HRADSKÁ 1 309, 763 17 LUKOV U ZLÍNA				Katastrální úřad souhlasí s očíslováním parcel.				Ověření stejnopisu geometrického plánu v listinné podobě.						
Číslo plánu: 1364-0025/2021				KÚ pro Zlínský kraj KP Zlín Ing. Lenka Mikošková PGP-1311/2021-705 2021.08.10 12:40:27 CEST										
Okres: Zlín														
Obec: Tmava														
Katastrální území: Tmava u Zlína														
Mapový list: KMD														
Dosavadním vlastníkům pozemků byla poskytnuta možnost seznámit se v terénu s průběhem navrhovaných nových hranic, které byly označeny předepsaným způsobem: viz seznam souřadnic														