


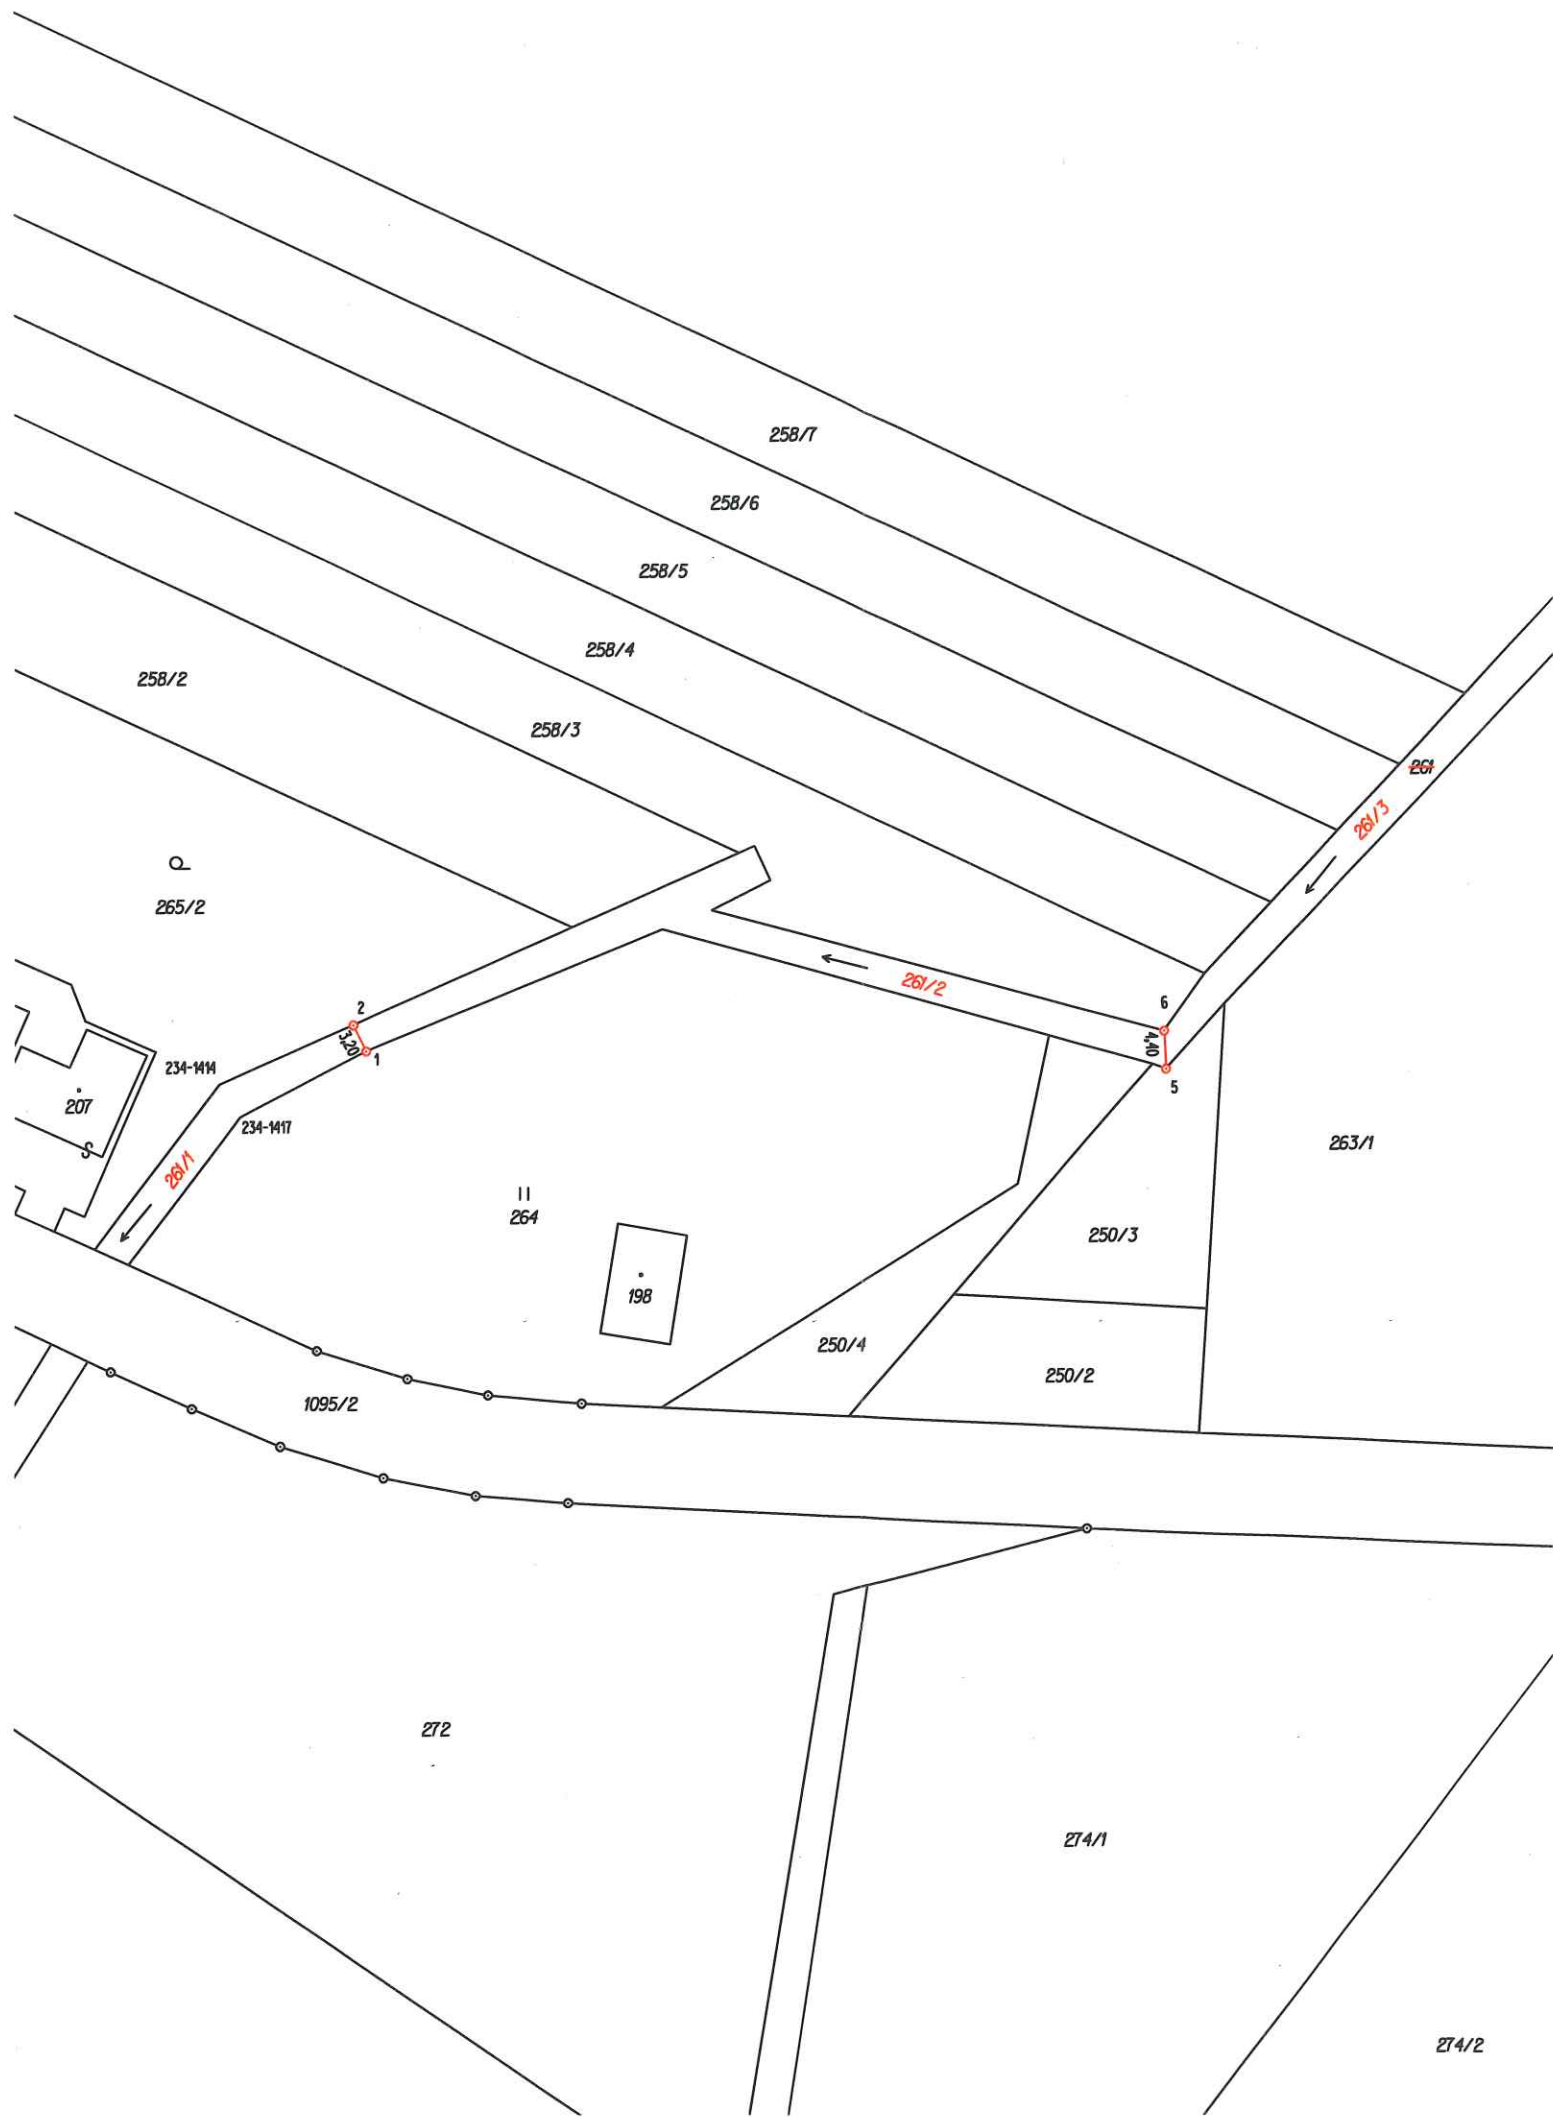

VÝKAZ DOSAVADNÍHO A NOVÉHO STAVU ÚDAJŮ KATASTRU NEMOVITOSTÍ																	str.	1
Dosavadní stav					Nový stav													
Označení pozemku parc. číslem	Výměra parcely		Druh pozemku	Označení pozemku parc. číslem	Výměra parcely		Druh pozemku	Typ stavby	Způsob urc. výměr	Porovnání se stavem evidence právních vztahů								
										Způsob využití	Způsob využití	Díl přechází z pozemku označeného v katastru nemovitostí	dřívější poz. evidenci	Číslo listu vlastnictví	Výměra dílu		Označení dílu	
	ha	m2	ha		m2	ha	m2											
250/3		5 21	orná půda	250/3		5 21	orná půda		0			296						
258/3		20 09	orná půda	258/3		20 09	orná půda		0			353						
261		20 60	vodní pl. tok umělý	261/1		1 63	vodní pl. tok umělý		0	261		322		1	63			
				261/2		4 33	vodní pl. tok umělý		0	261		322		4	33			
				261/3		14 64	vodní pl. tok umělý		0	261		322		14	64			
264		35 45	travní p.	264		35 45	travní p.		0			296						
265/2		35 01	zahrada	265/2		35 01	zahrada		0			353						
	1	16 36			1	16 36												

Seznam souřadnic (S-JTSK)

Číslo bodu	Souřadnice pro zápis do KN			Souřadnice určené měřením		Poznámka
	Y	X	Kód kvality	Y	X	
234-1414	645473,45	1169730,84	8	645471,77	1169730,69	
234-1417	645471,06	1169734,67	8	645469,93	1169733,12	
1	645456,42	1169726,97	3			znak z platu
2	645457,93	1169723,95	3			znak z platu
5	645363,58	1169729,02	3			znak z platu
6	645363,80	1169724,64	3			znak z platu

Zpřesnění geometrického a polohového určení pozemků podle § 50 odst. 1 písm. a) katastrálního zákona č. 256/2013 Sb. navržené v tomto geometrickém plánu lze v katastru nemovitostí provést jen na základě doložení souhlasného prohlášení vlastníků.

GEOMETRICKÝ PLÁN pro průběh vlastníky zpřesněné hranice pozemků a rozdělení pozemku	Geometrický plán ověřil úředně oprávněný zeměměřický inženýr:	Stejnopis ověřil úředně oprávněný zeměměřický inženýr:
	Jméno, příjmení: Ing. Marcela Benešová	Jméno, příjmení: Ing. Marcela Benešová
	Číslo položky seznamu úředně oprávněných zeměměřických inženýrů: 2885/2020	Číslo položky seznamu úředně oprávněných zeměměřických inženýrů: 2885/2020
	Dne: 6.10.2022 Číslo: 864/2022	Dne: 13.10.2022 Číslo: 879/2022
	Náležitosti a přesnosti odpovídá právním předpisům	Tento stejnopis odpovídá geometrickému plánu v elektronické podobě uloženému v dokumentaci katastrálního úřadu.
Vyhotovil: Geodina, spol. s r.o. Na Pankráci 1597/76 Praha 4, tel. 568847255-8/ S	Katastrální úřad souhlasí s očíslováním parcel. Ing. Jana Bartušková KÚ pro Vysočinu KP Třebíč PGP-1627/2022-710 2022.10.12 09:18:18 +02'00'	Ověření stejnopisu geometrického plánu vlistinné podobě.
Číslo plánu: 292-51916/2022		
Okres: Třebíč		
Obec: RADKOVICE U HROTOVIC		
Kat. území: RADKOVICE U HROTOVIC		
Mapový list: KMD, HROTOVICE 8-4/44		
Dosavadním vlastníkem pozemků byla poskytnuta možnost seznámit se v terénu s průběhem navržených nových hranic, které byly označeny předepsaným způsobem.		
znak z platu		