

VÝKAZ DOSAVADNÍHO A NOVÉHO STAVU ÚDAJŮ KATASTRU NEMOVITOSTÍ


Dosavadní stav				Nový stav									
Označení pozemku parc. číslem	Výměra parcely		Druh pozemku Způsob využití	Označení pozemku parc. číslem	Výměra parcely		Druh pozemku Způsob využití	Typ stavby Způsob využití	Zpús. určení výměr	Porovnání se stavem evidence právních vztahů			
	ha	m ²			ha	m ²				Díl přechází z pozemku označeného v katastru nemovitostí	dřívější poz. evidenci	Číslo listu vlastnictví	Výměra dílu
											ha	m ²	
146/2	*1)	6 84	<i>ostat. pl. jiná plocha</i>	146/2	2 36	<i>ostat. pl. jiná plocha</i>			2	146/2		78	2 36
				146/8	2 16	<i>ostat. pl. jiná plocha</i>			2	146/2		78	2 16
				146/9	2 83	<i>ostat. pl. jiná plocha</i>			2	146/2		78	2 83
				146/10	1 48	<i>ostat. pl. jiná plocha</i>			2	146/2		78	1 48
		6 84			6 83								

*1) Rozdíl -1 m2 vzniklý zaokrouhlením výměr (bod 14.6 přílohy katastrální vyhlášky) u dosavadní parcely č.146/2

Druh věcného břemene: dle listiny

Oprávněný: dle listiny

<p>GEOMETRICKÝ PLÁN pro rozdělení pozemku, vymezení rozsahu věcného břemene k části pozemku</p>	<p>Geometrický plán ověřil úředně oprávněný zeměměřický inženýr:</p>	<p>Stejnopis ověřil úředně oprávněný zeměměřický inženýr:</p>
	Jméno, příjmení: <i>Ing Světa Vojtíšková</i>	Jméno, příjmení:
	Číslo položky seznamu úředně oprávněných zeměměřických inženýrů: <i>2162/2002</i>	Číslo položky seznamu úředně oprávněných zeměměřických inženýrů:
	Dne: <i>10. června 2022</i> Číslo: <i>37/2022</i>	Dne: Číslo:
Náležitosti a přesnosti odpovídá právním předpisům.	<p>Katastrální úřad souhlasí s očíslováním parcel.</p>	<p>Ověření stejnopisu geometrického plánu v listinné podobě.</p>
<p>Vyhotovitel: <i>Sev.en Inntech a.s. Václava Řezáče 315 434 01 Most</i></p> <p>Číslo plánu: <i>442-7/2022</i></p> <p>Okres: <i>Chomutov</i></p> <p>Obec: <i>Jirkov</i></p> <p>Kat. území: <i>Červený Hrádek u Jirkova</i></p> <p>Mapový list: <i>Chomutov 1-3/12</i></p> <p>Dosavadním vlastníkům pozemků byla poskytnuta možnost seznámit se v terénu s průběhem navrhovaných nových hranic, které byly označeny předepsaným způsobem: <i>sprejem, sloupkem, kolíkem</i></p>		

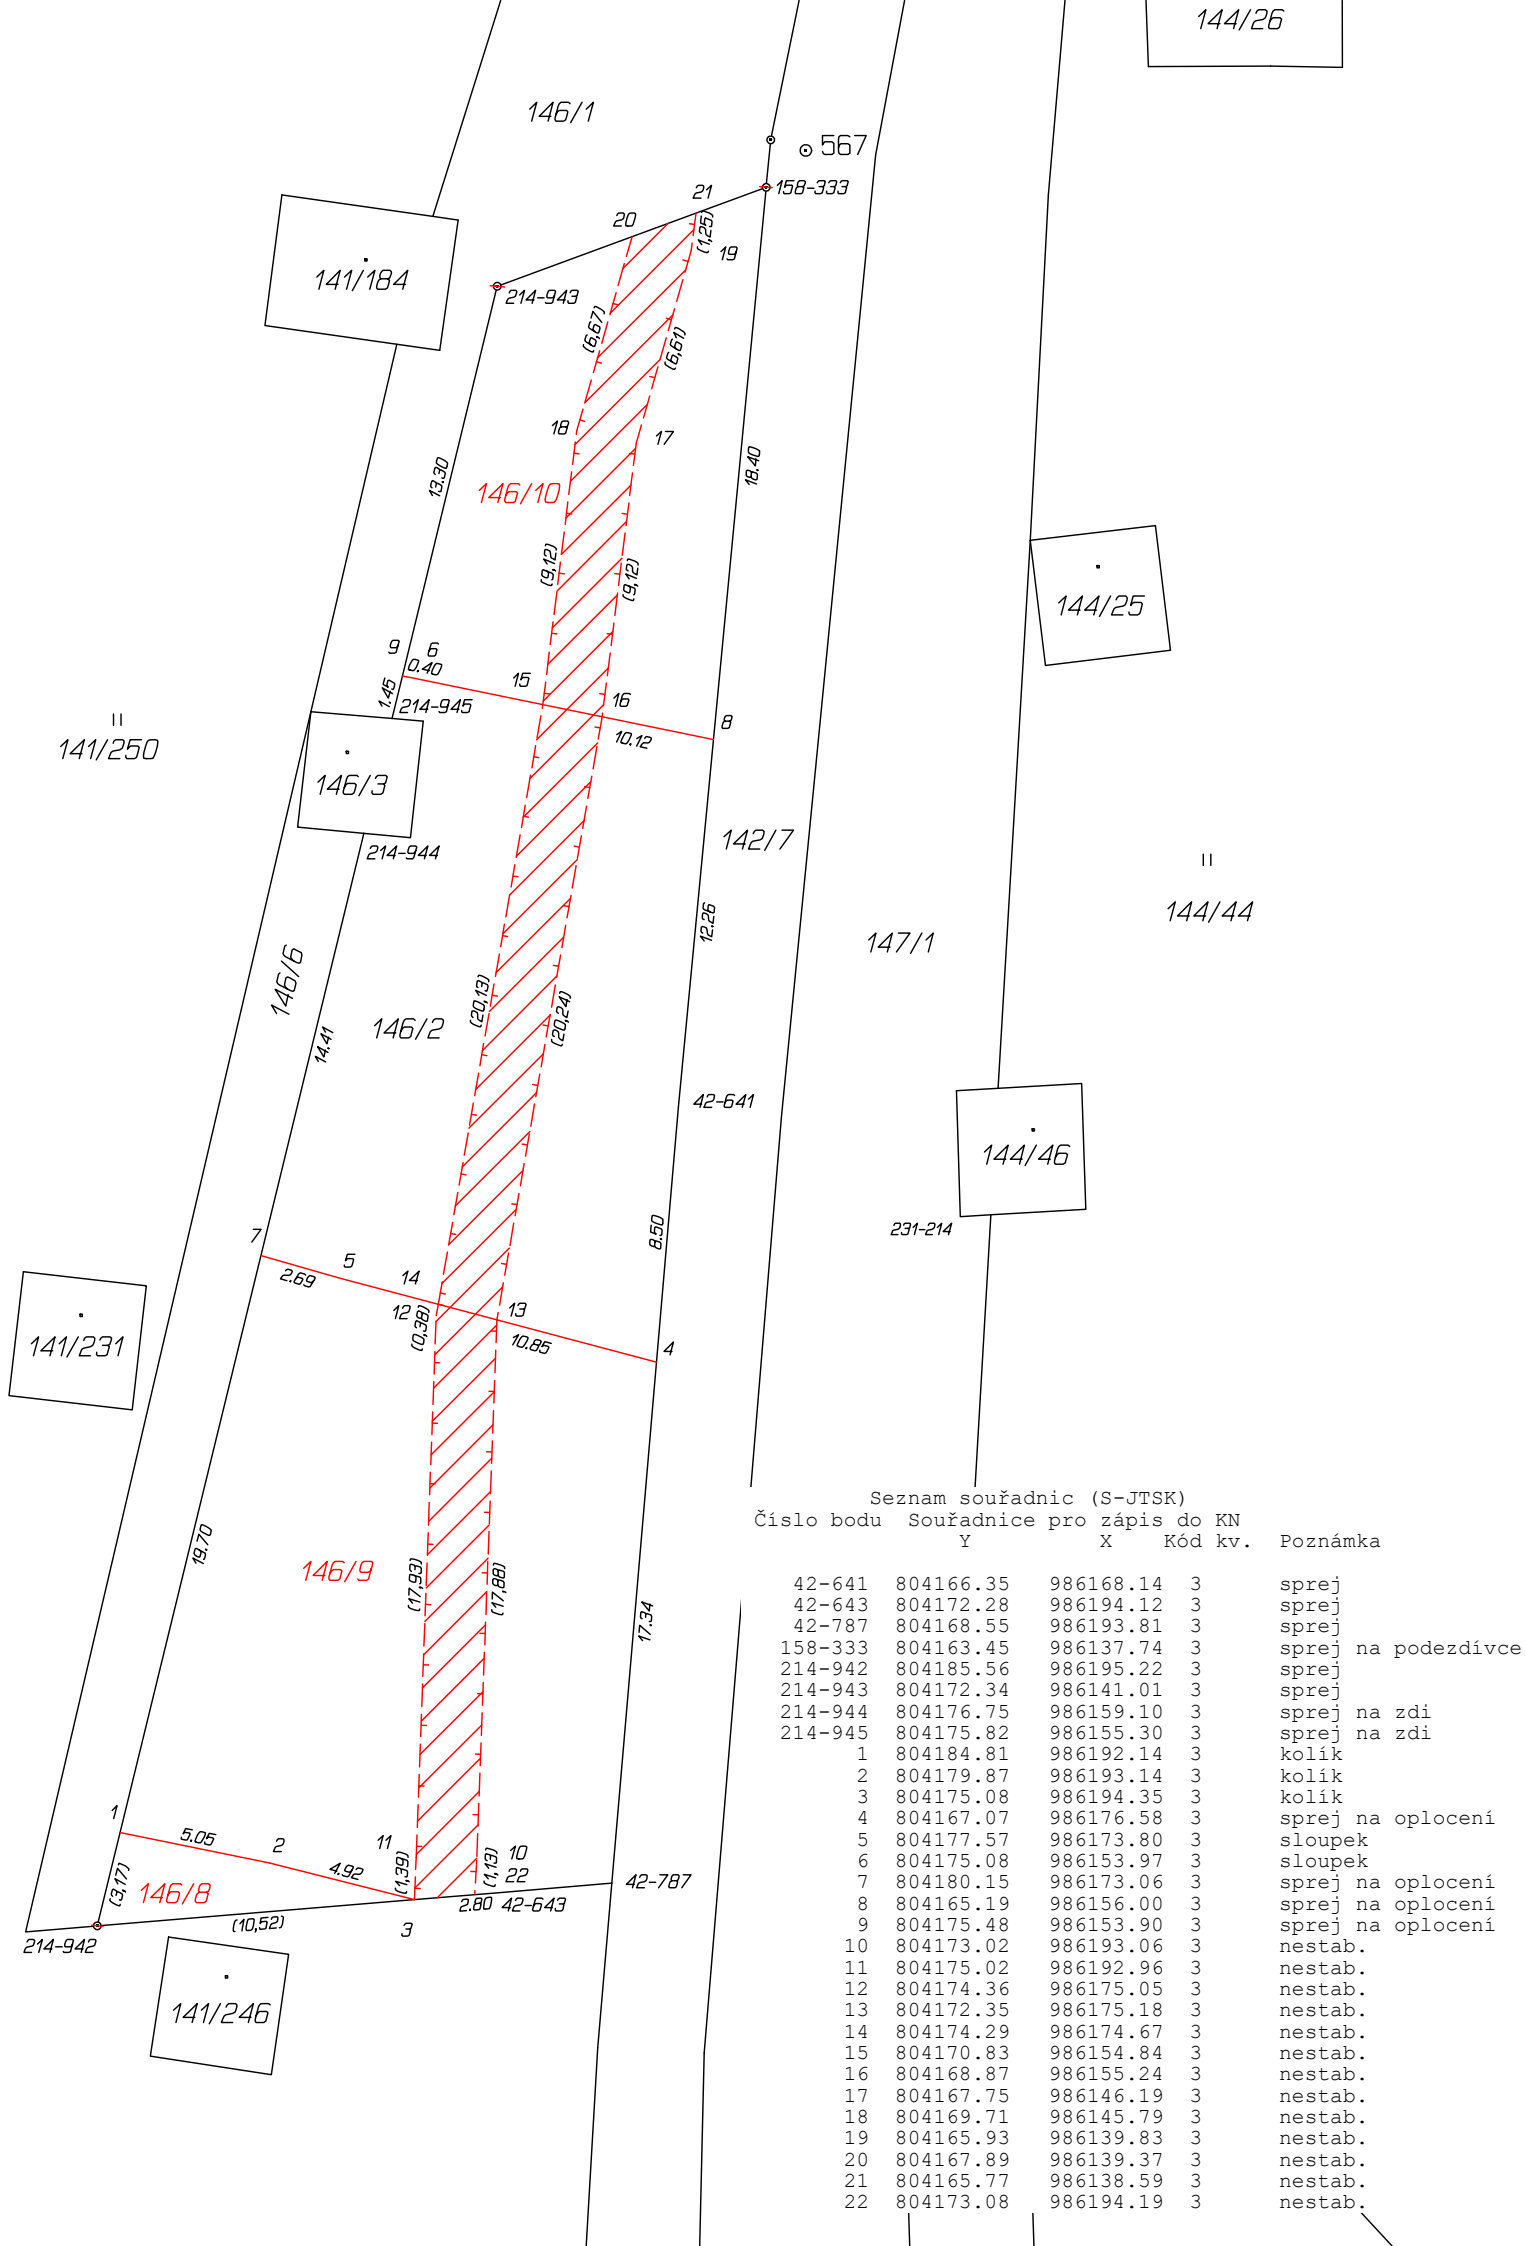

Seznam souřadnic (S-JTSK)
 Číslo bodu Souřadnice pro zápis do KN
 Y X Kód kv. Poznámka

42-641	804166.35	986168.14	3	sprej
42-643	804172.28	986194.12	3	sprej
42-787	804168.55	986193.81	3	sprej
158-333	804163.45	986137.74	3	sprej na podezdívce
214-942	804185.56	986195.22	3	sprej
214-943	804172.34	986141.01	3	sprej
214-944	804176.75	986159.10	3	sprej na zdi
214-945	804175.82	986155.30	3	sprej na zdi
1	804184.81	986192.14	3	kolík
2	804179.87	986193.14	3	kolík
3	804175.08	986194.35	3	kolík
4	804167.07	986176.58	3	sprej na oplocení
5	804177.57	986173.80	3	sloupek
6	804175.08	986153.97	3	sloupek
7	804180.15	986173.06	3	sprej na oplocení
8	804165.19	986156.00	3	sprej na oplocení
9	804175.48	986153.90	3	sprej na oplocení
10	804173.02	986193.06	3	nestab.
11	804175.02	986192.96	3	nestab.
12	804174.36	986175.05	3	nestab.
13	804172.35	986175.18	3	nestab.
14	804174.29	986174.67	3	nestab.
15	804170.83	986154.84	3	nestab.
16	804168.87	986155.24	3	nestab.
17	804167.75	986146.19	3	nestab.
18	804169.71	986145.79	3	nestab.
19	804165.93	986139.83	3	nestab.
20	804167.89	986139.37	3	nestab.
21	804165.77	986138.59	3	nestab.
22	804173.08	986194.19	3	nestab.