



## Příloha M3a: Mapa dílčích ploch a objektů

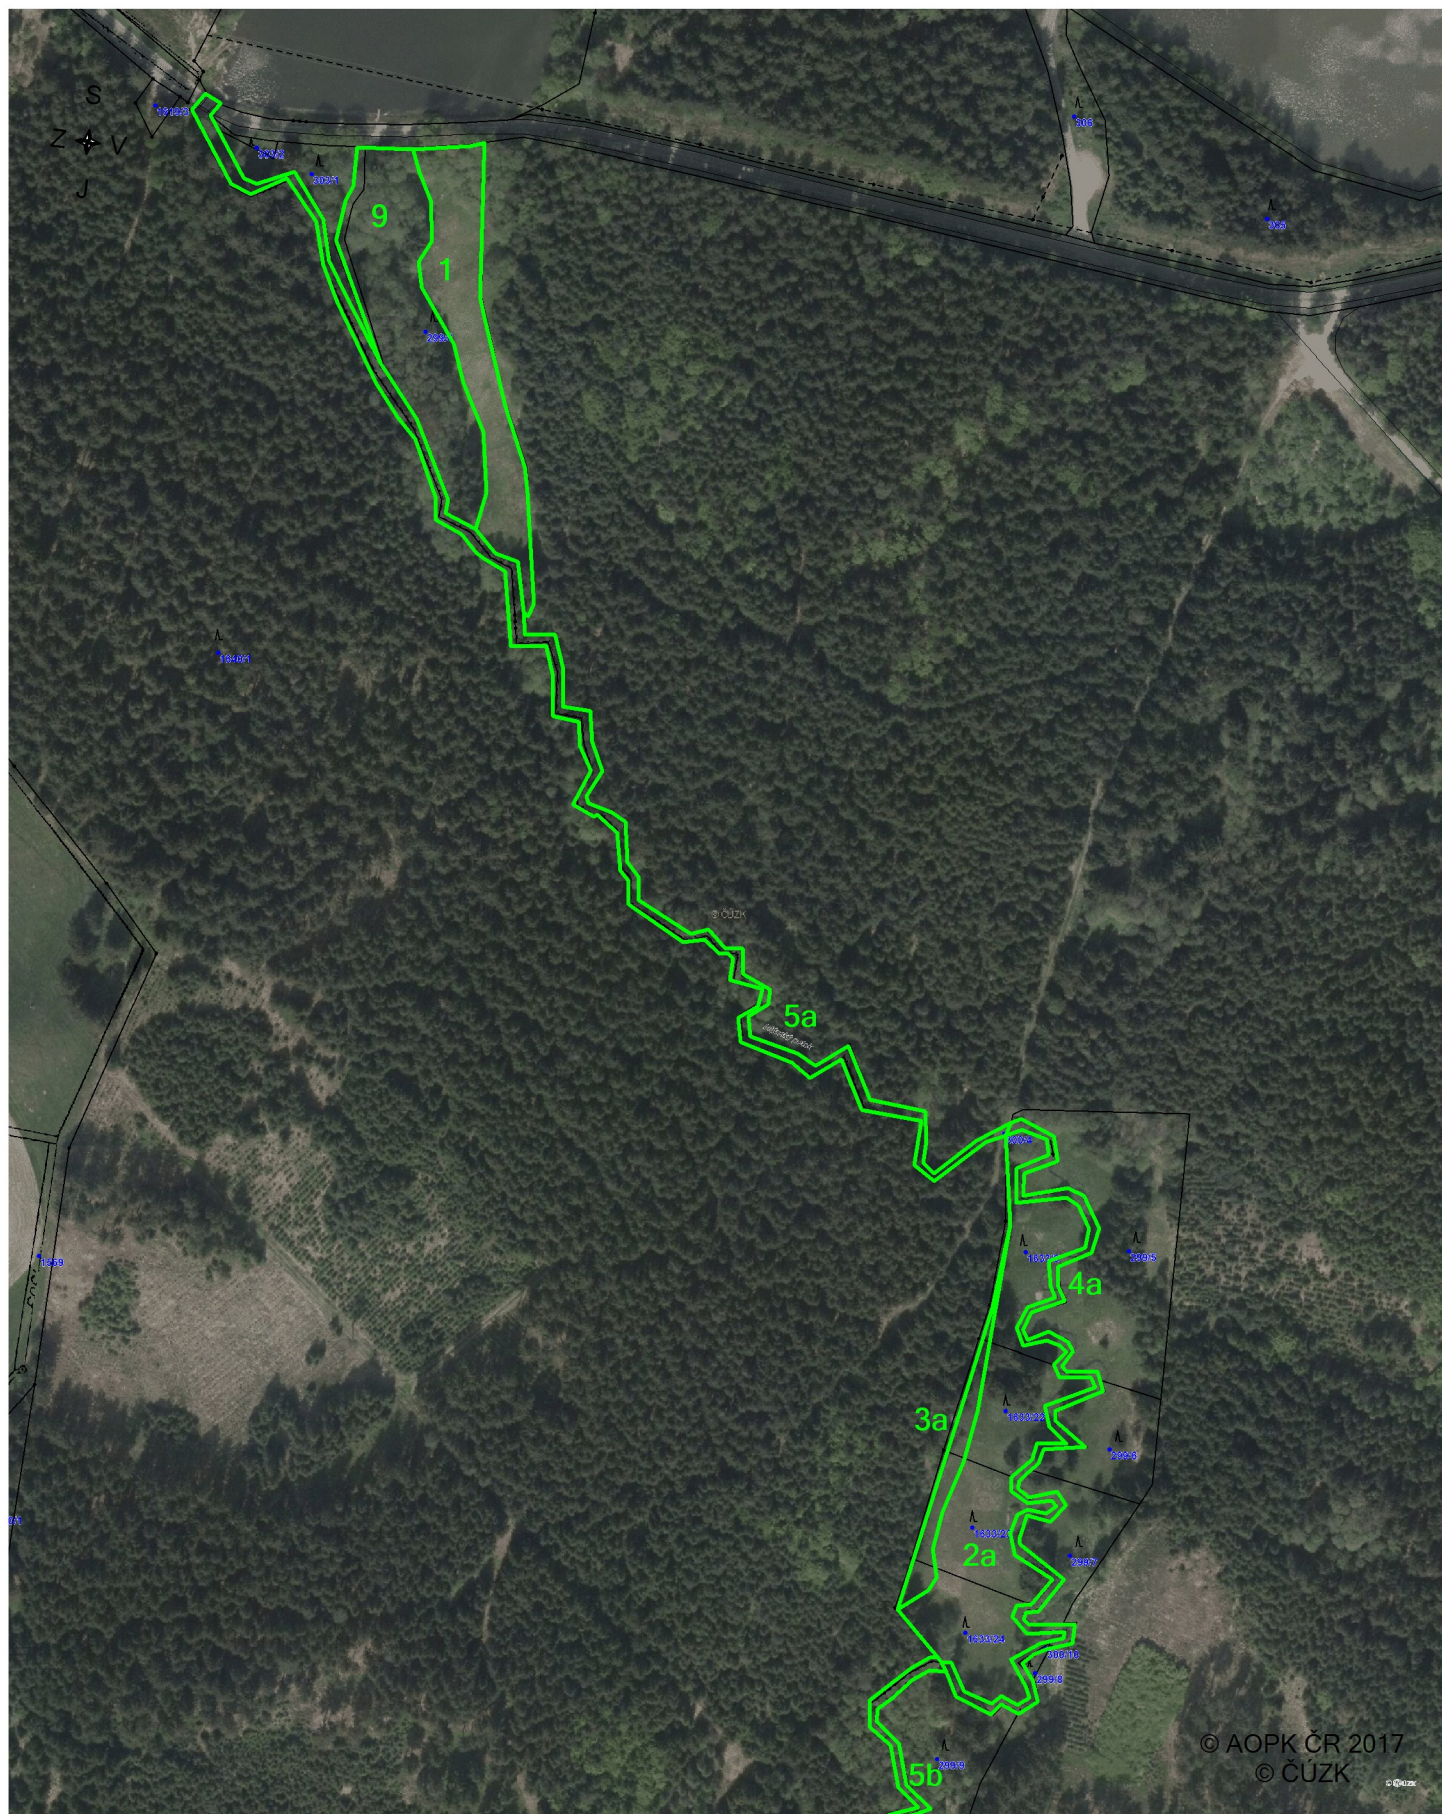

dílčí plochy

100 [Metry]

 




### Příloha M3b: Mapa dílčích ploch a objektů




dílčí plochy

100 [Metry]

 




## Příloha M3c: Mapa dílčích ploch a objektů

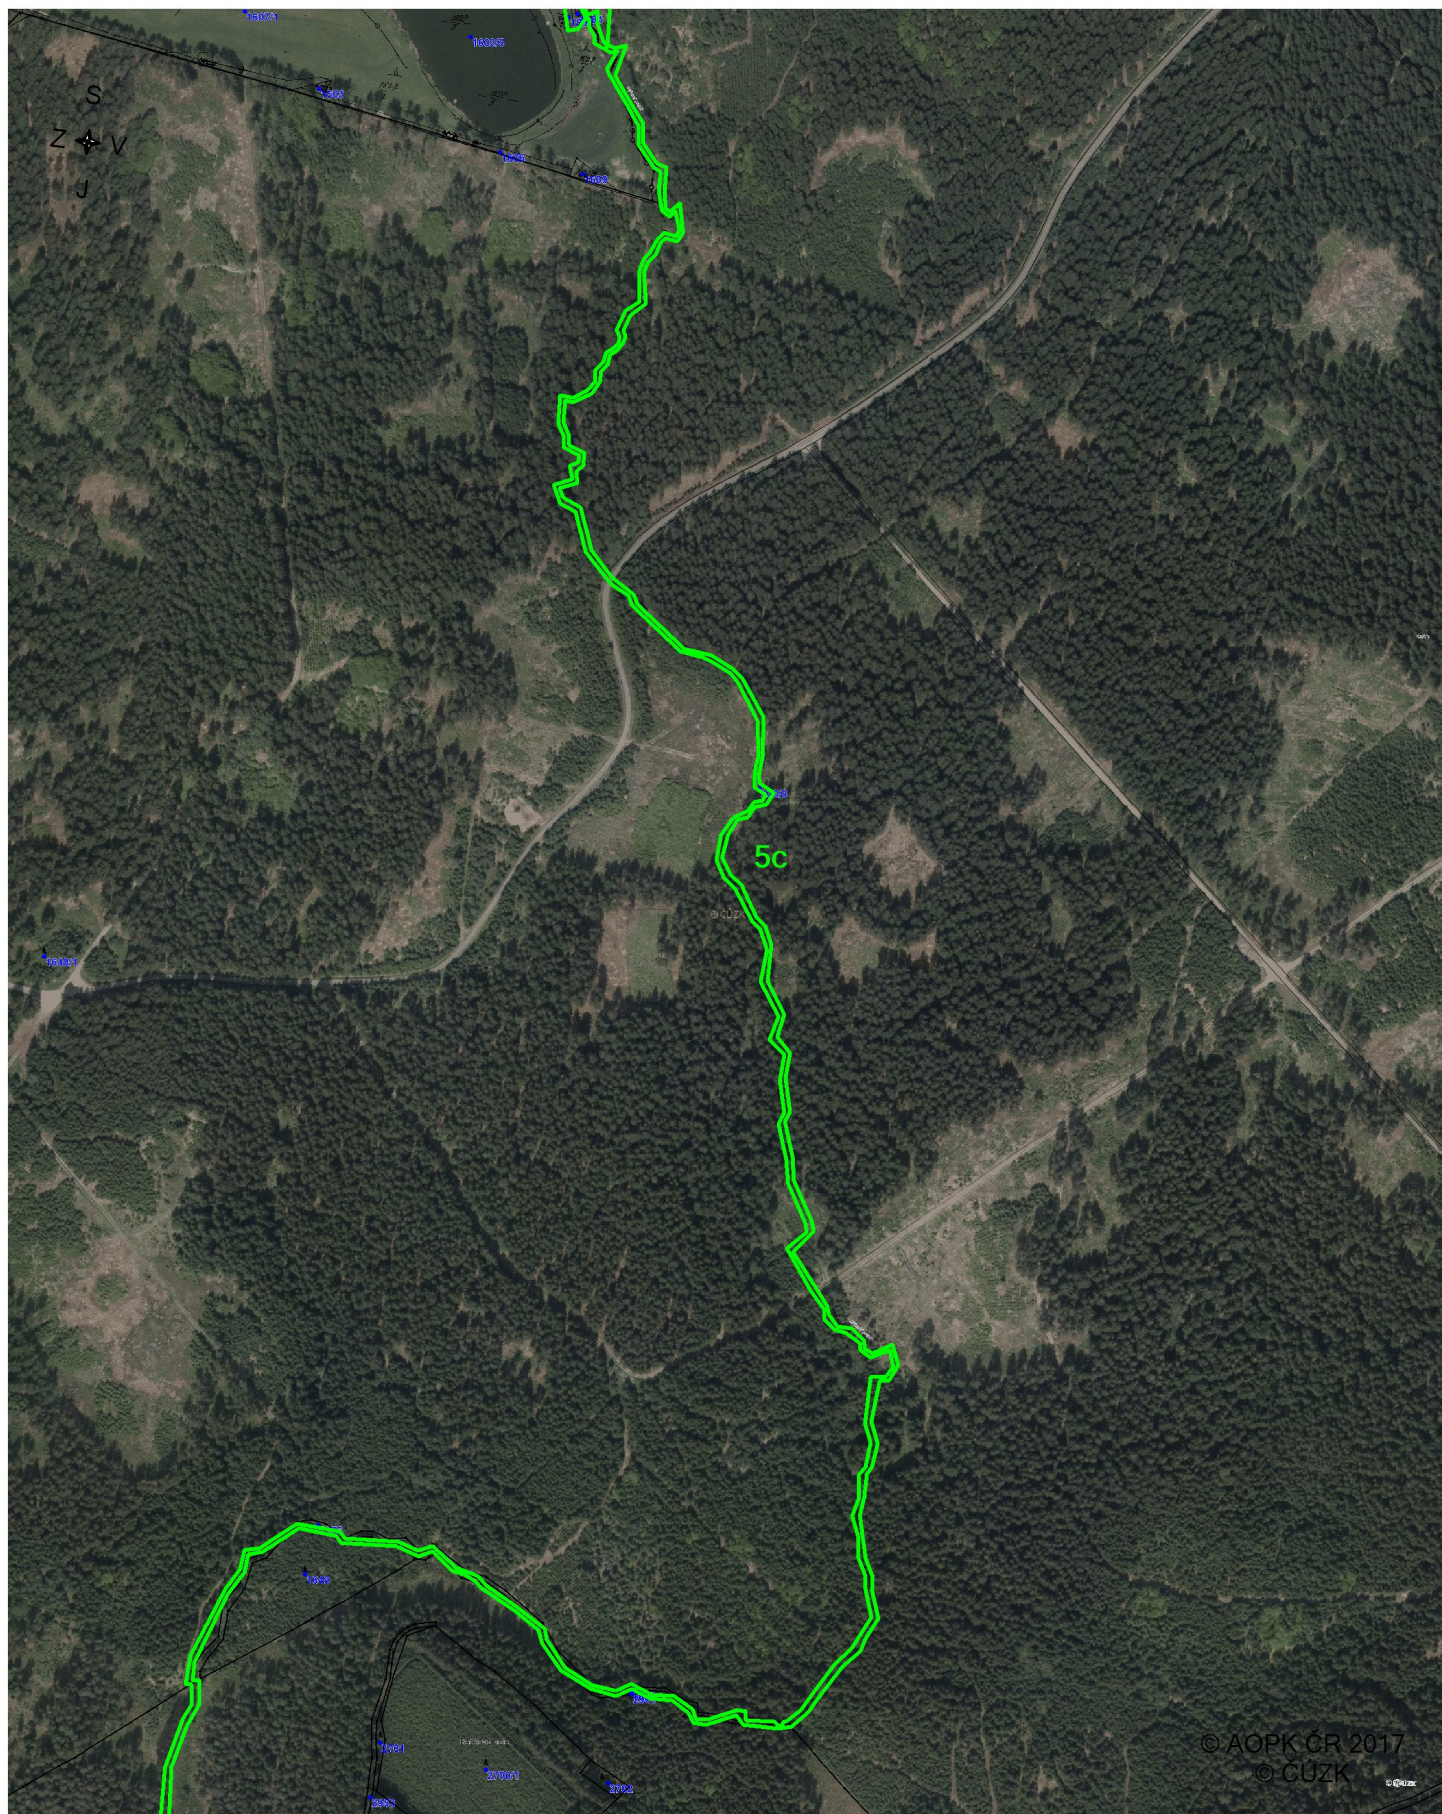


dílčí plochy

100 [Metry]

 



# Příloha M3d: Mapa dílčích ploch a objektů

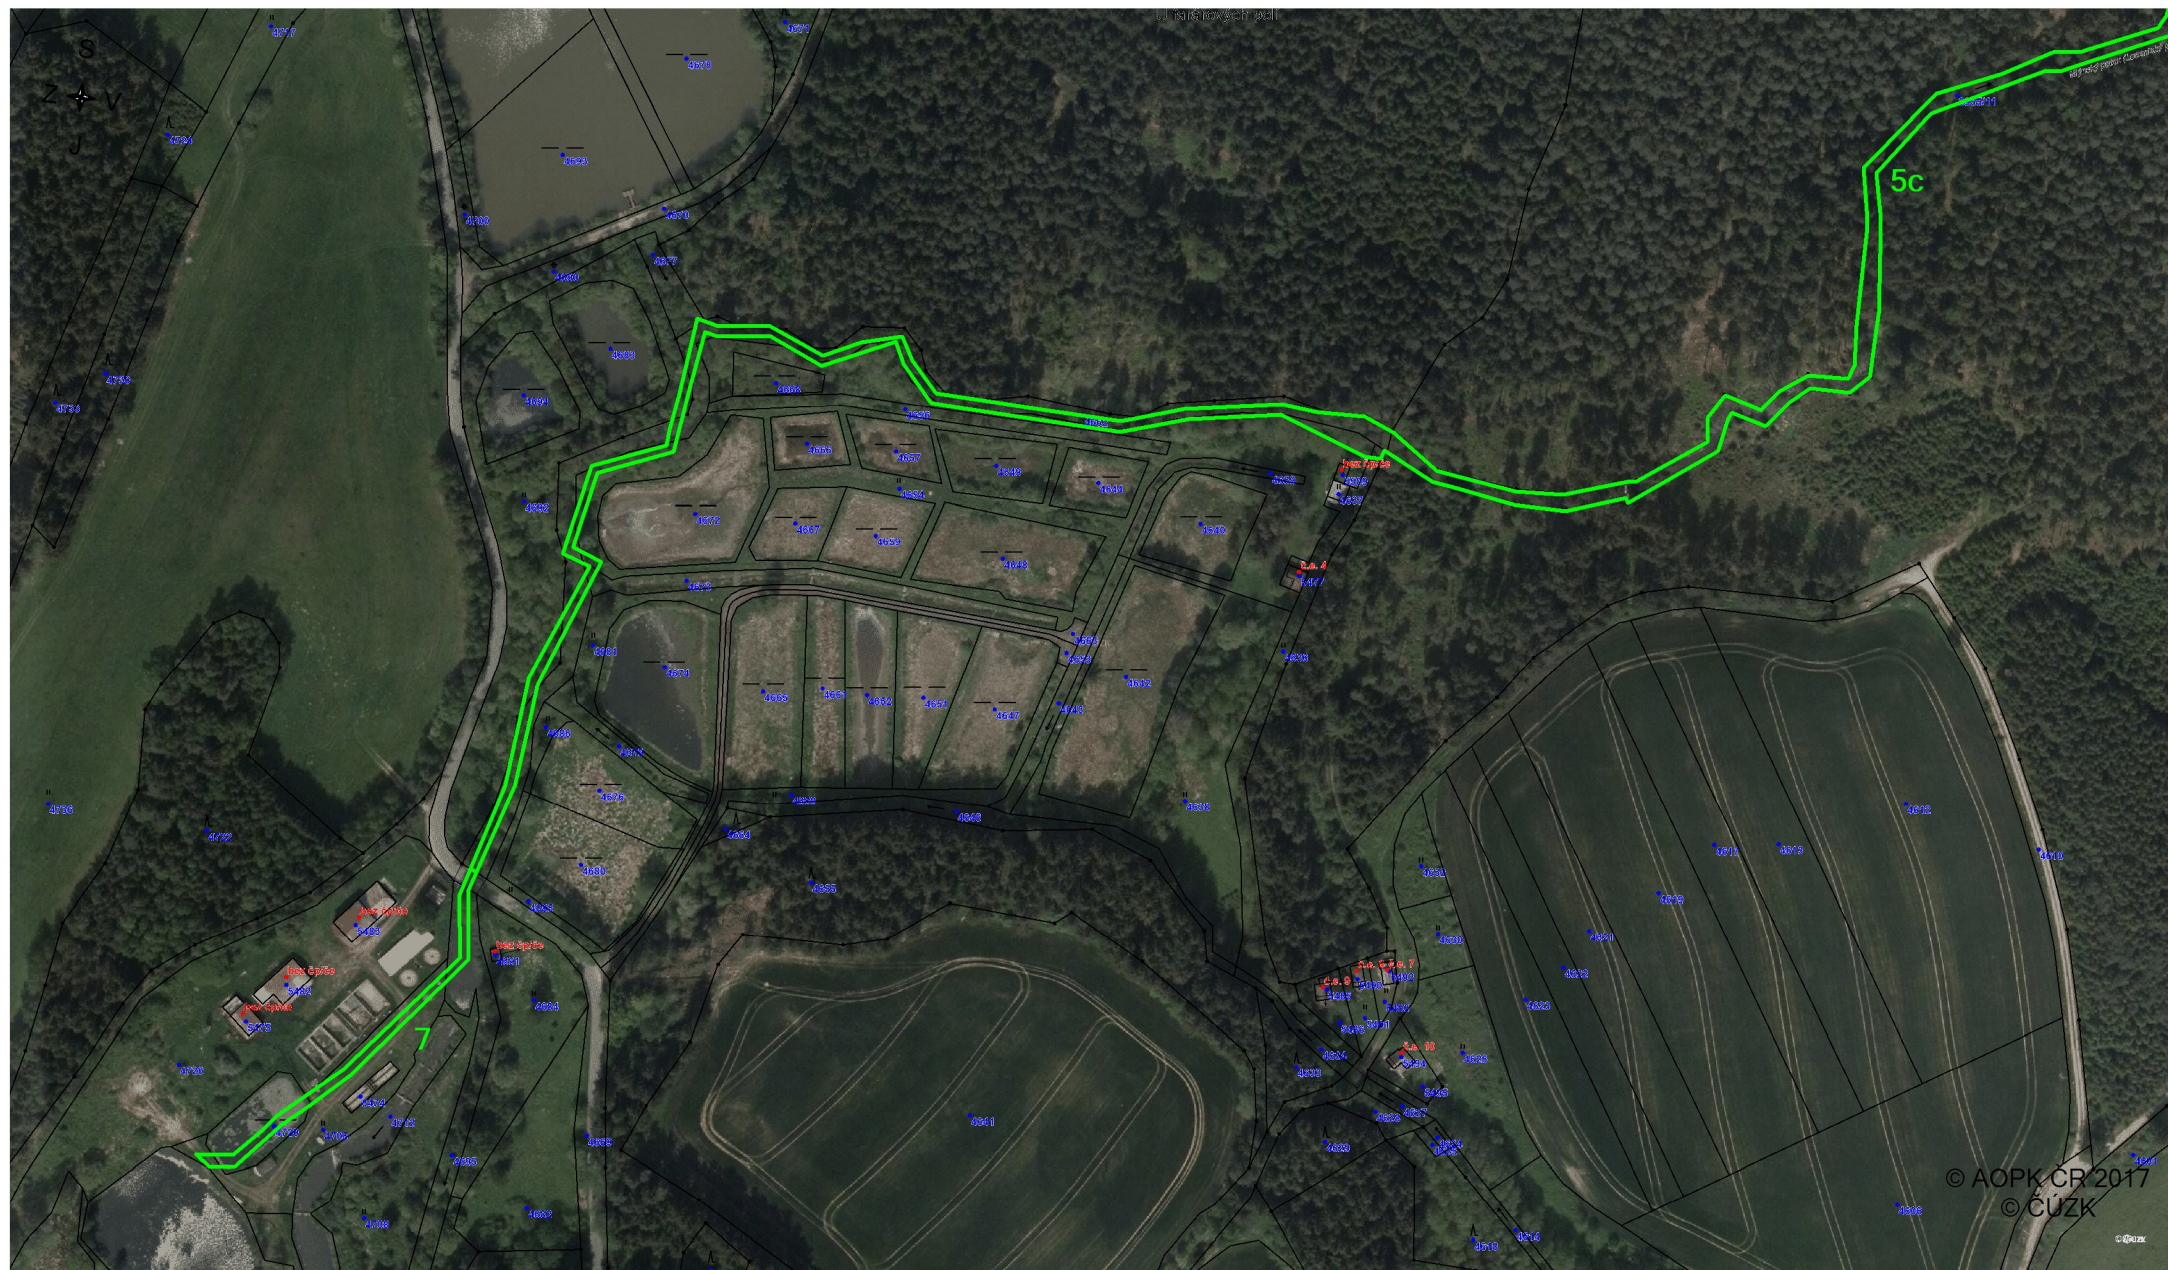

 dílčí plochy

100 [Metry]  
