



Příloha M2 - Katastrální mapa se zákresem ZCHÚ a jeho ochranného pásma

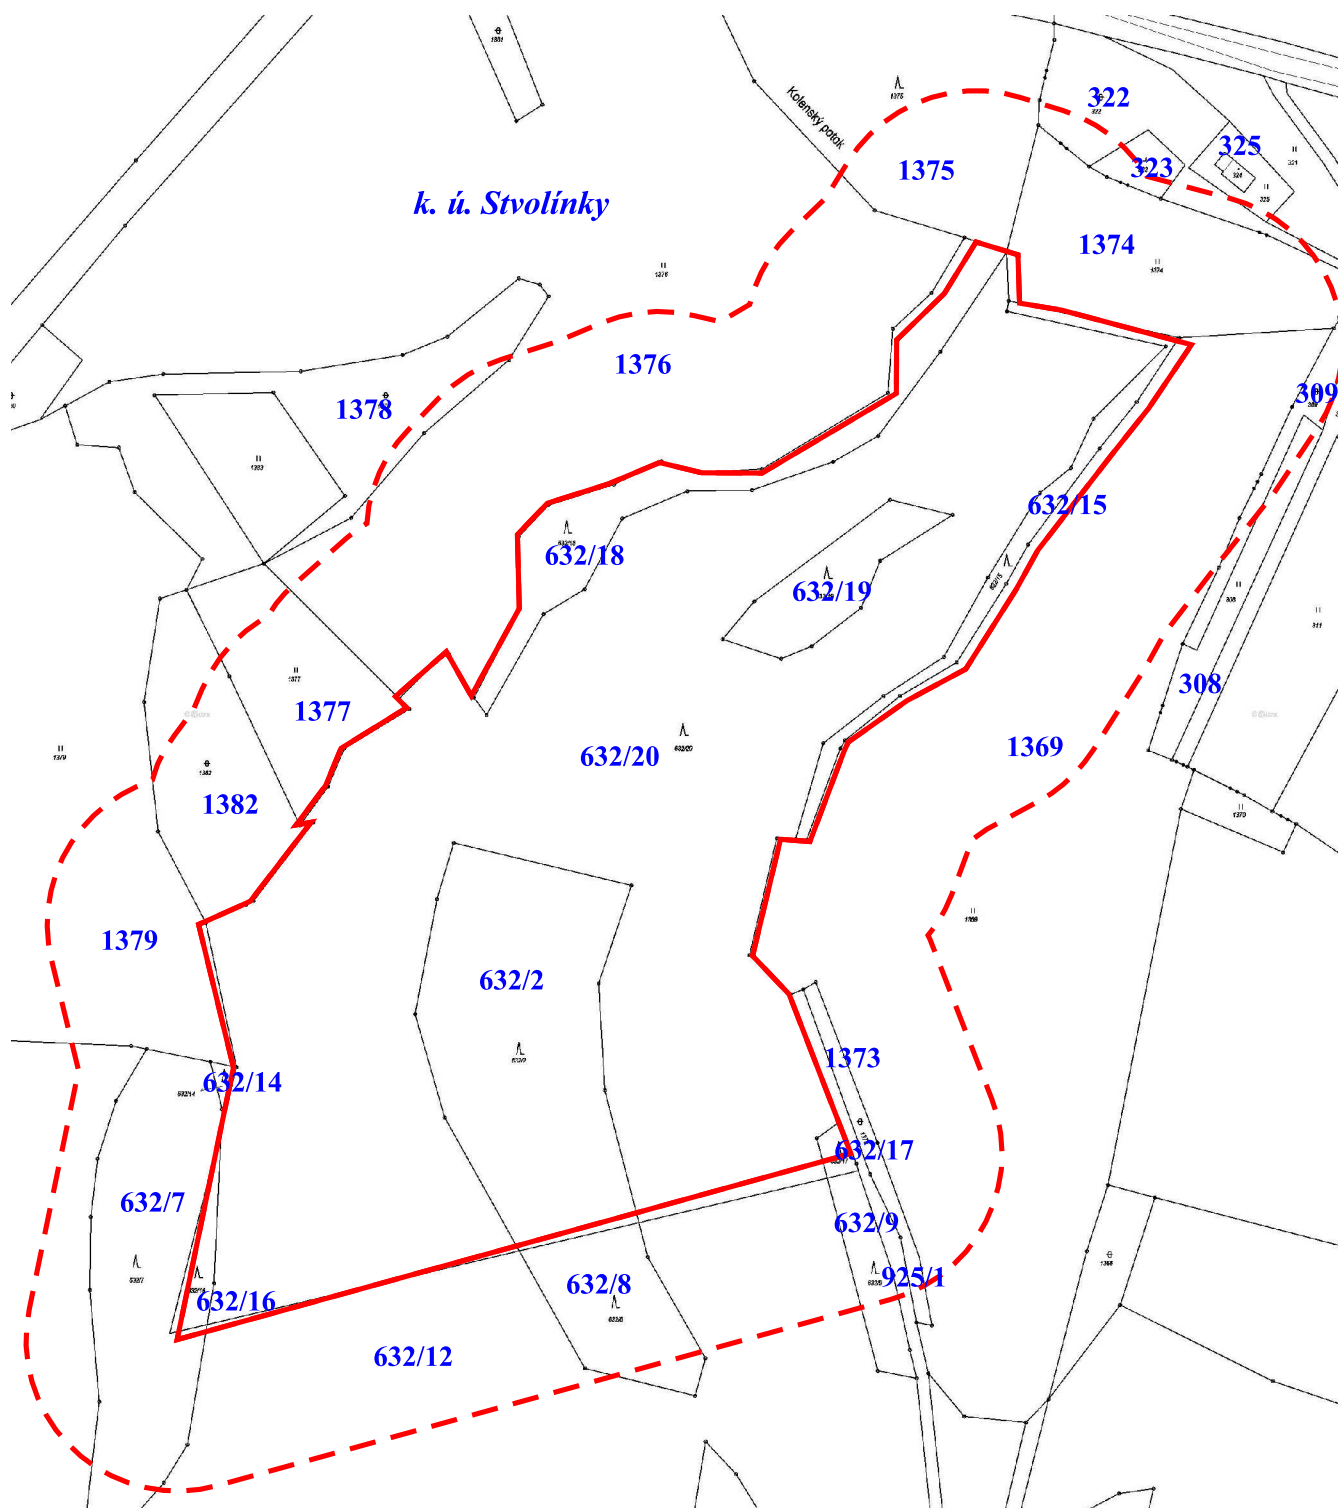

1:2500

© ČÚZK, AOPK ČR

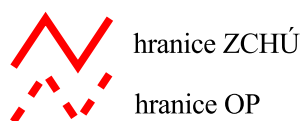

0 50 100 m

