PODROBNÁ SITUACE D.8.1
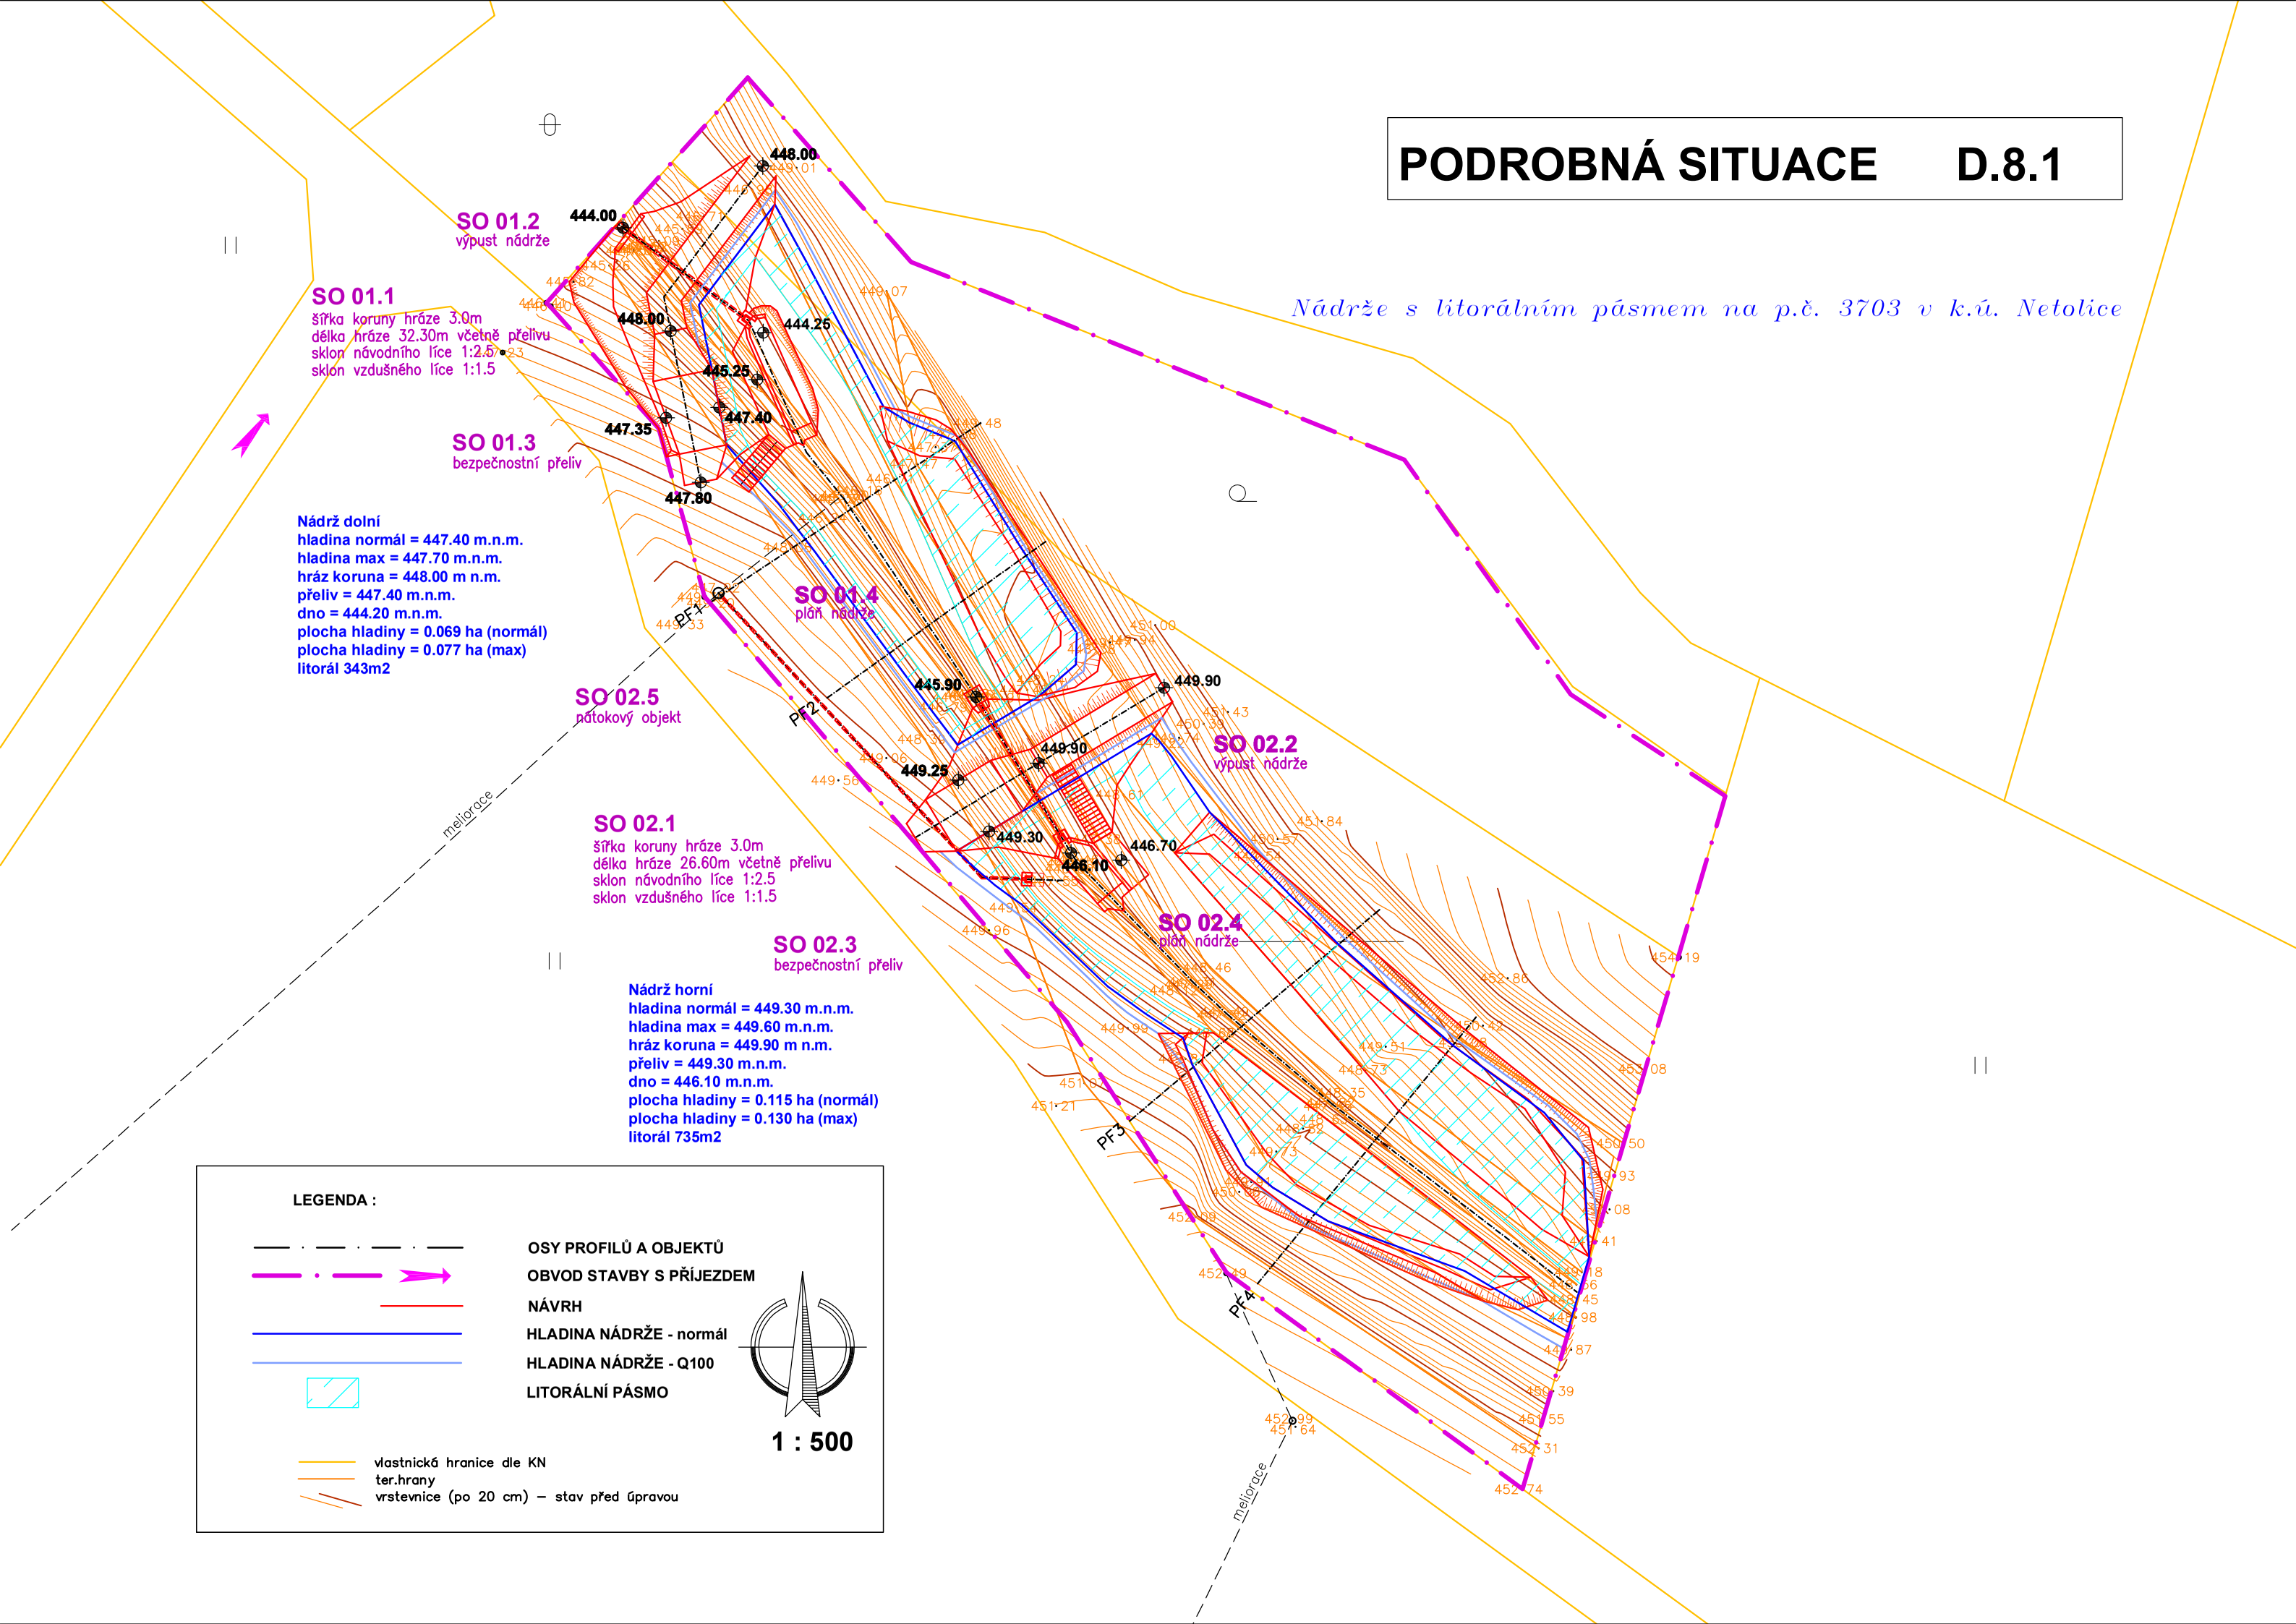
Nádrže s litorálním pásmem na p.č. 3703 v k.ú. Netolice